



9. 05. 2024

Příloha k č. 4484/001/24  
MAGISTRÁT MÍROVÁ  
KANCELÁŘ MĚŘÍČKA

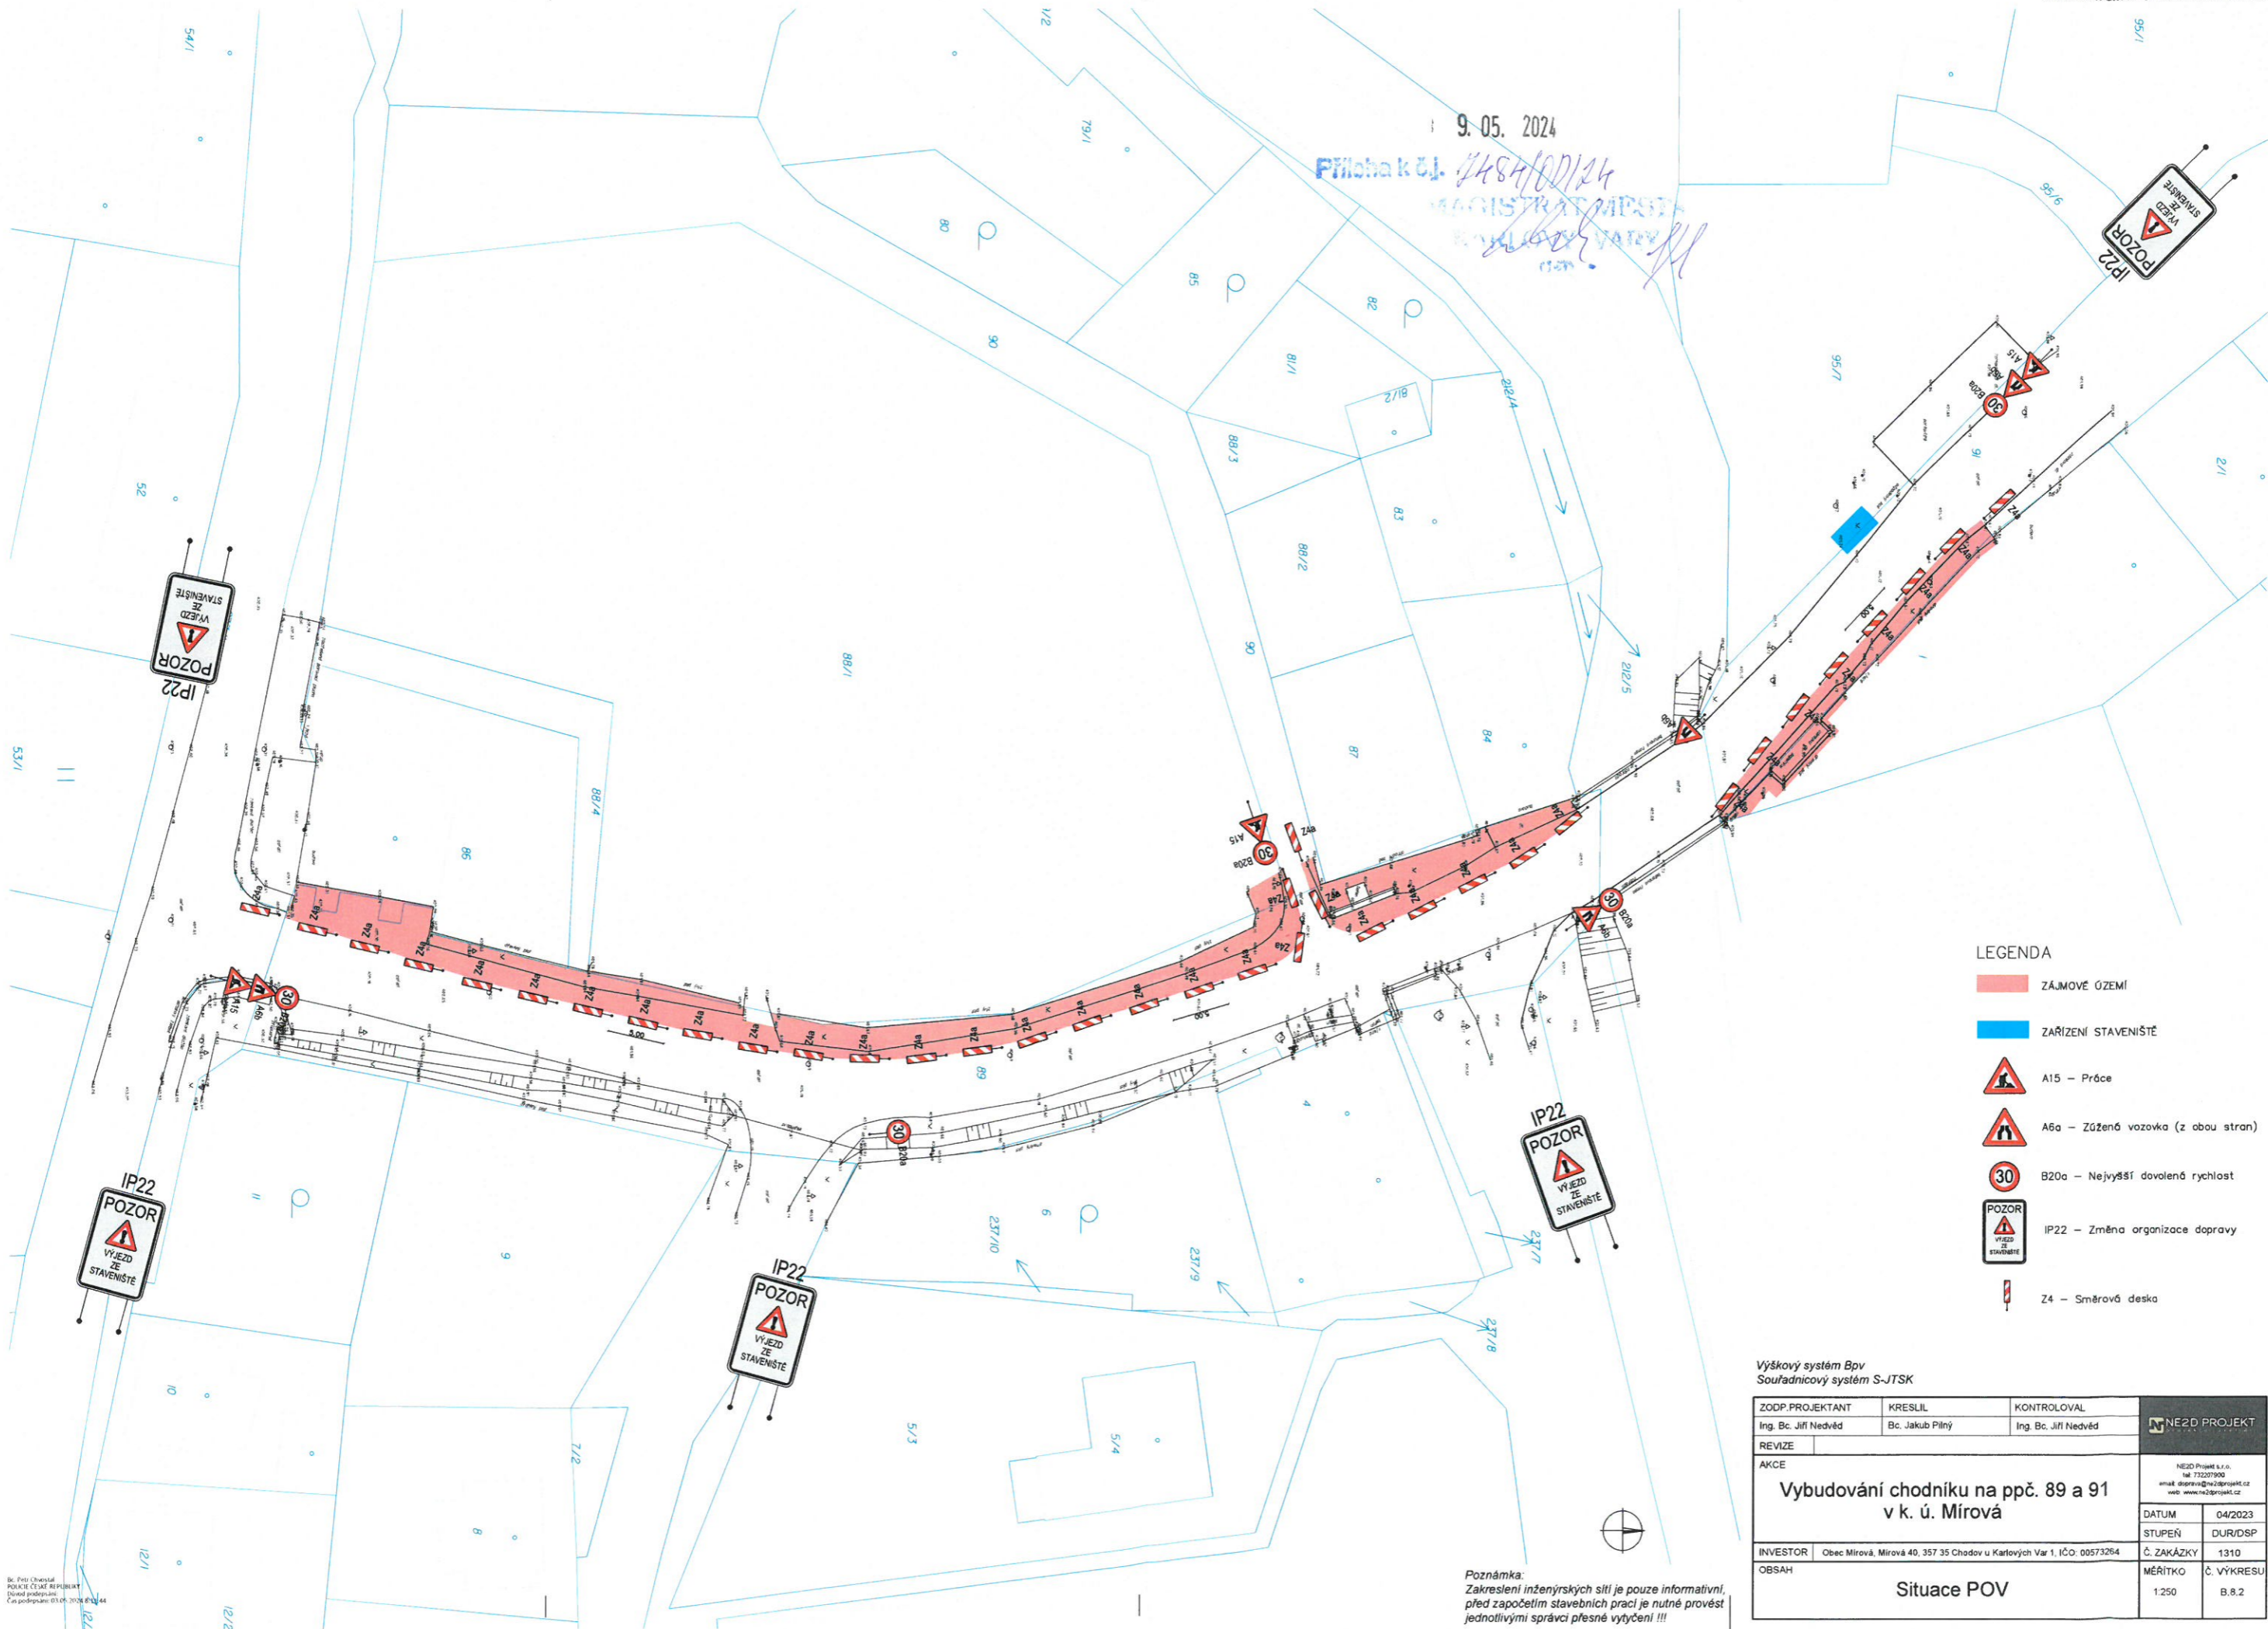

- LEGENDA**
- ZÁJMOVÉ ÚZEMÍ
  - ZAŘÍZENÍ STAVENIŠTĚ
  -  A15 – Práce
  -  A6a – Zúžená vozovka (z obou stran)
  -  B20a – Nejvyšší dovolená rychlost
  -  IP22 – Změna organizace dopravy
  -  Z4 – Směrová deska

Výškový systém Bpv  
Souřadnicový systém S-JTSK

ZODP.PROJEKTANT	KRESLIL	KONTROLOVAL	
Ing. Bc. Jiří Nedvěd	Bc. Jakub Pílný	Ing. Bc. Jiří Nedvěd	
REVIZE			NE2D Projekt s.r.o. sídlo: 73229/900 e-mail: doper@ne2dprojekt.cz web: www.ne2dprojekt.cz
AKCE	<b>Vybudování chodníku na ppč. 89 a 91 v k. ú. Mírová</b>		
INVESTOR	Obec Mírová, Mírová 40, 357 35 Chodov u Kartových Var 1, IČO: 00573264	Č. ZAKÁZKY	1310
OBSAH	<b>Situace POV</b>		DATUM: 04/2023 STUPEŇ: DUR/DSP MĚŘÍTKO: 1:250 Č. VÝKRESU: B.8.2

Poznámka:  
Zakreslení inženýrských sítí je pouze informativní,  
před započítáním stavebních prací je nutné provést  
jednotlivými správci přesné vytyčení !!!