


LEGENDA:

 trvalé DZ
 přechodné DZ
 dočasně rušené trvalé DZ

Akce:	I/27 Žiželice - obchvat a přemostění DOPRAVNÉ - INŽENÝRSKÉ OPATŘENÍ		Vypracoval: Michal Trenčínský
Název listu:	Situace Bošov a Lubenec	List č.: 9	Aktualizace:
			Formát: 1x A3

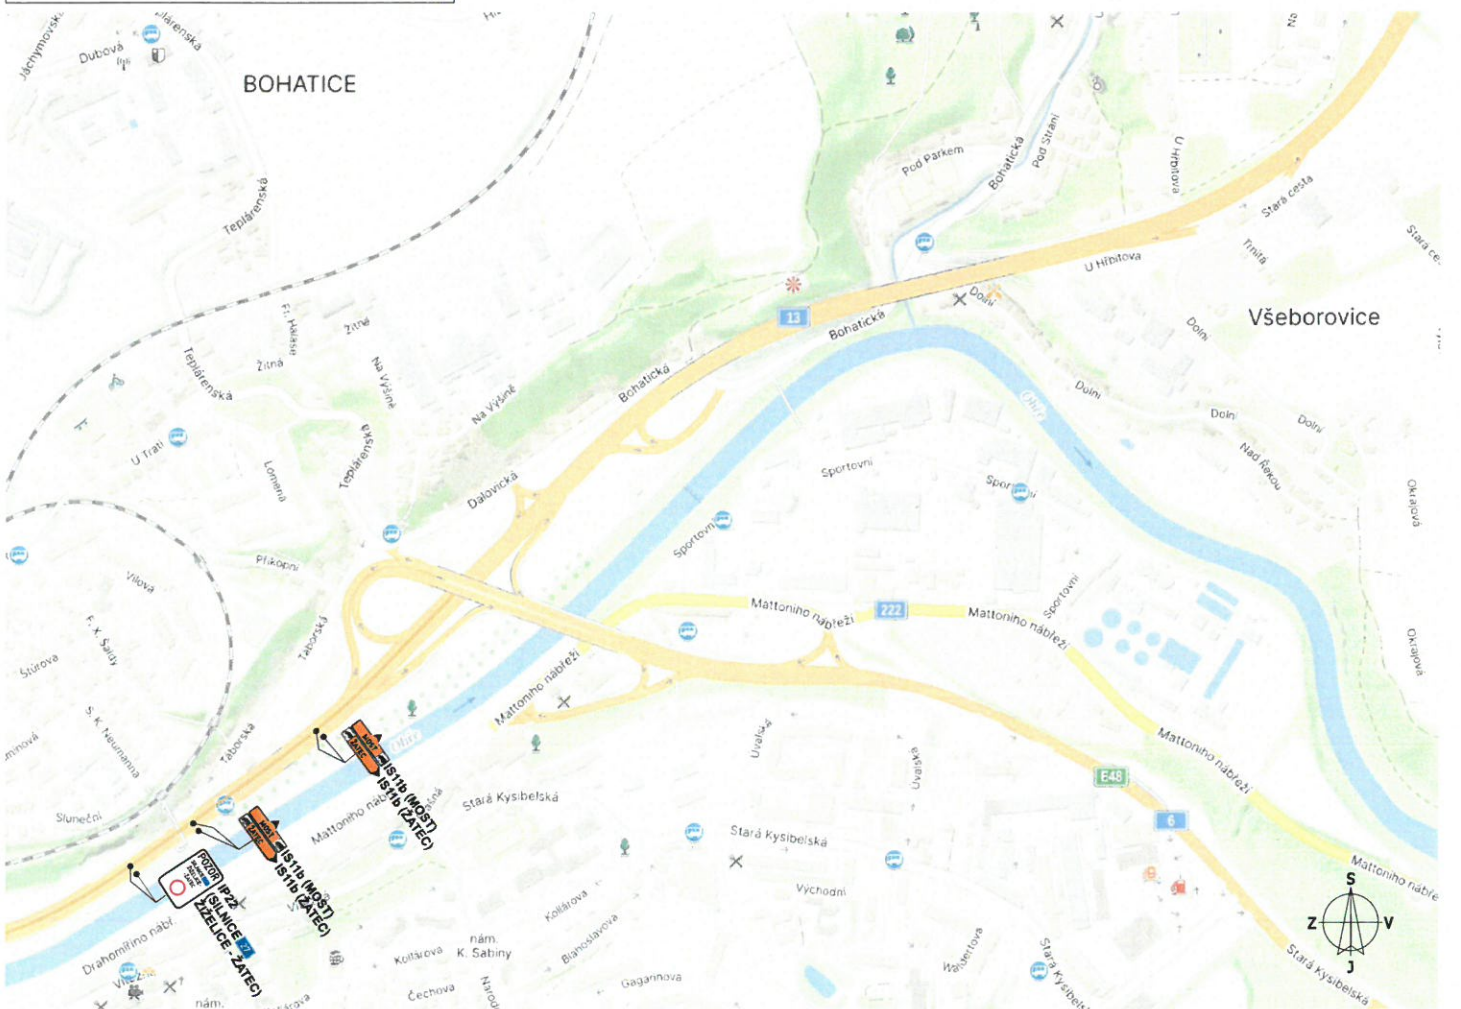

Akce:	I/27 Žiželice - obchvat a přemostění DOPRAVNÉ - INŽENÝRSKÉ OPATŘENÍ		Vypracoval: Michal Trenčínský
Název listu:	Situace Karlovy Vary	List č.: 9	Aktualizace:
			Formát: 1x A3