

POZOR




**1/2 MARATON
KARLOVY VARY
18.5. 2024 13:30 - 22:00
CENTRUM
UZAVŘENO !**

B28+E13




**PLATÍ
18.5. 2024
OD 8:00 hod.
DO 22:00 hod.**

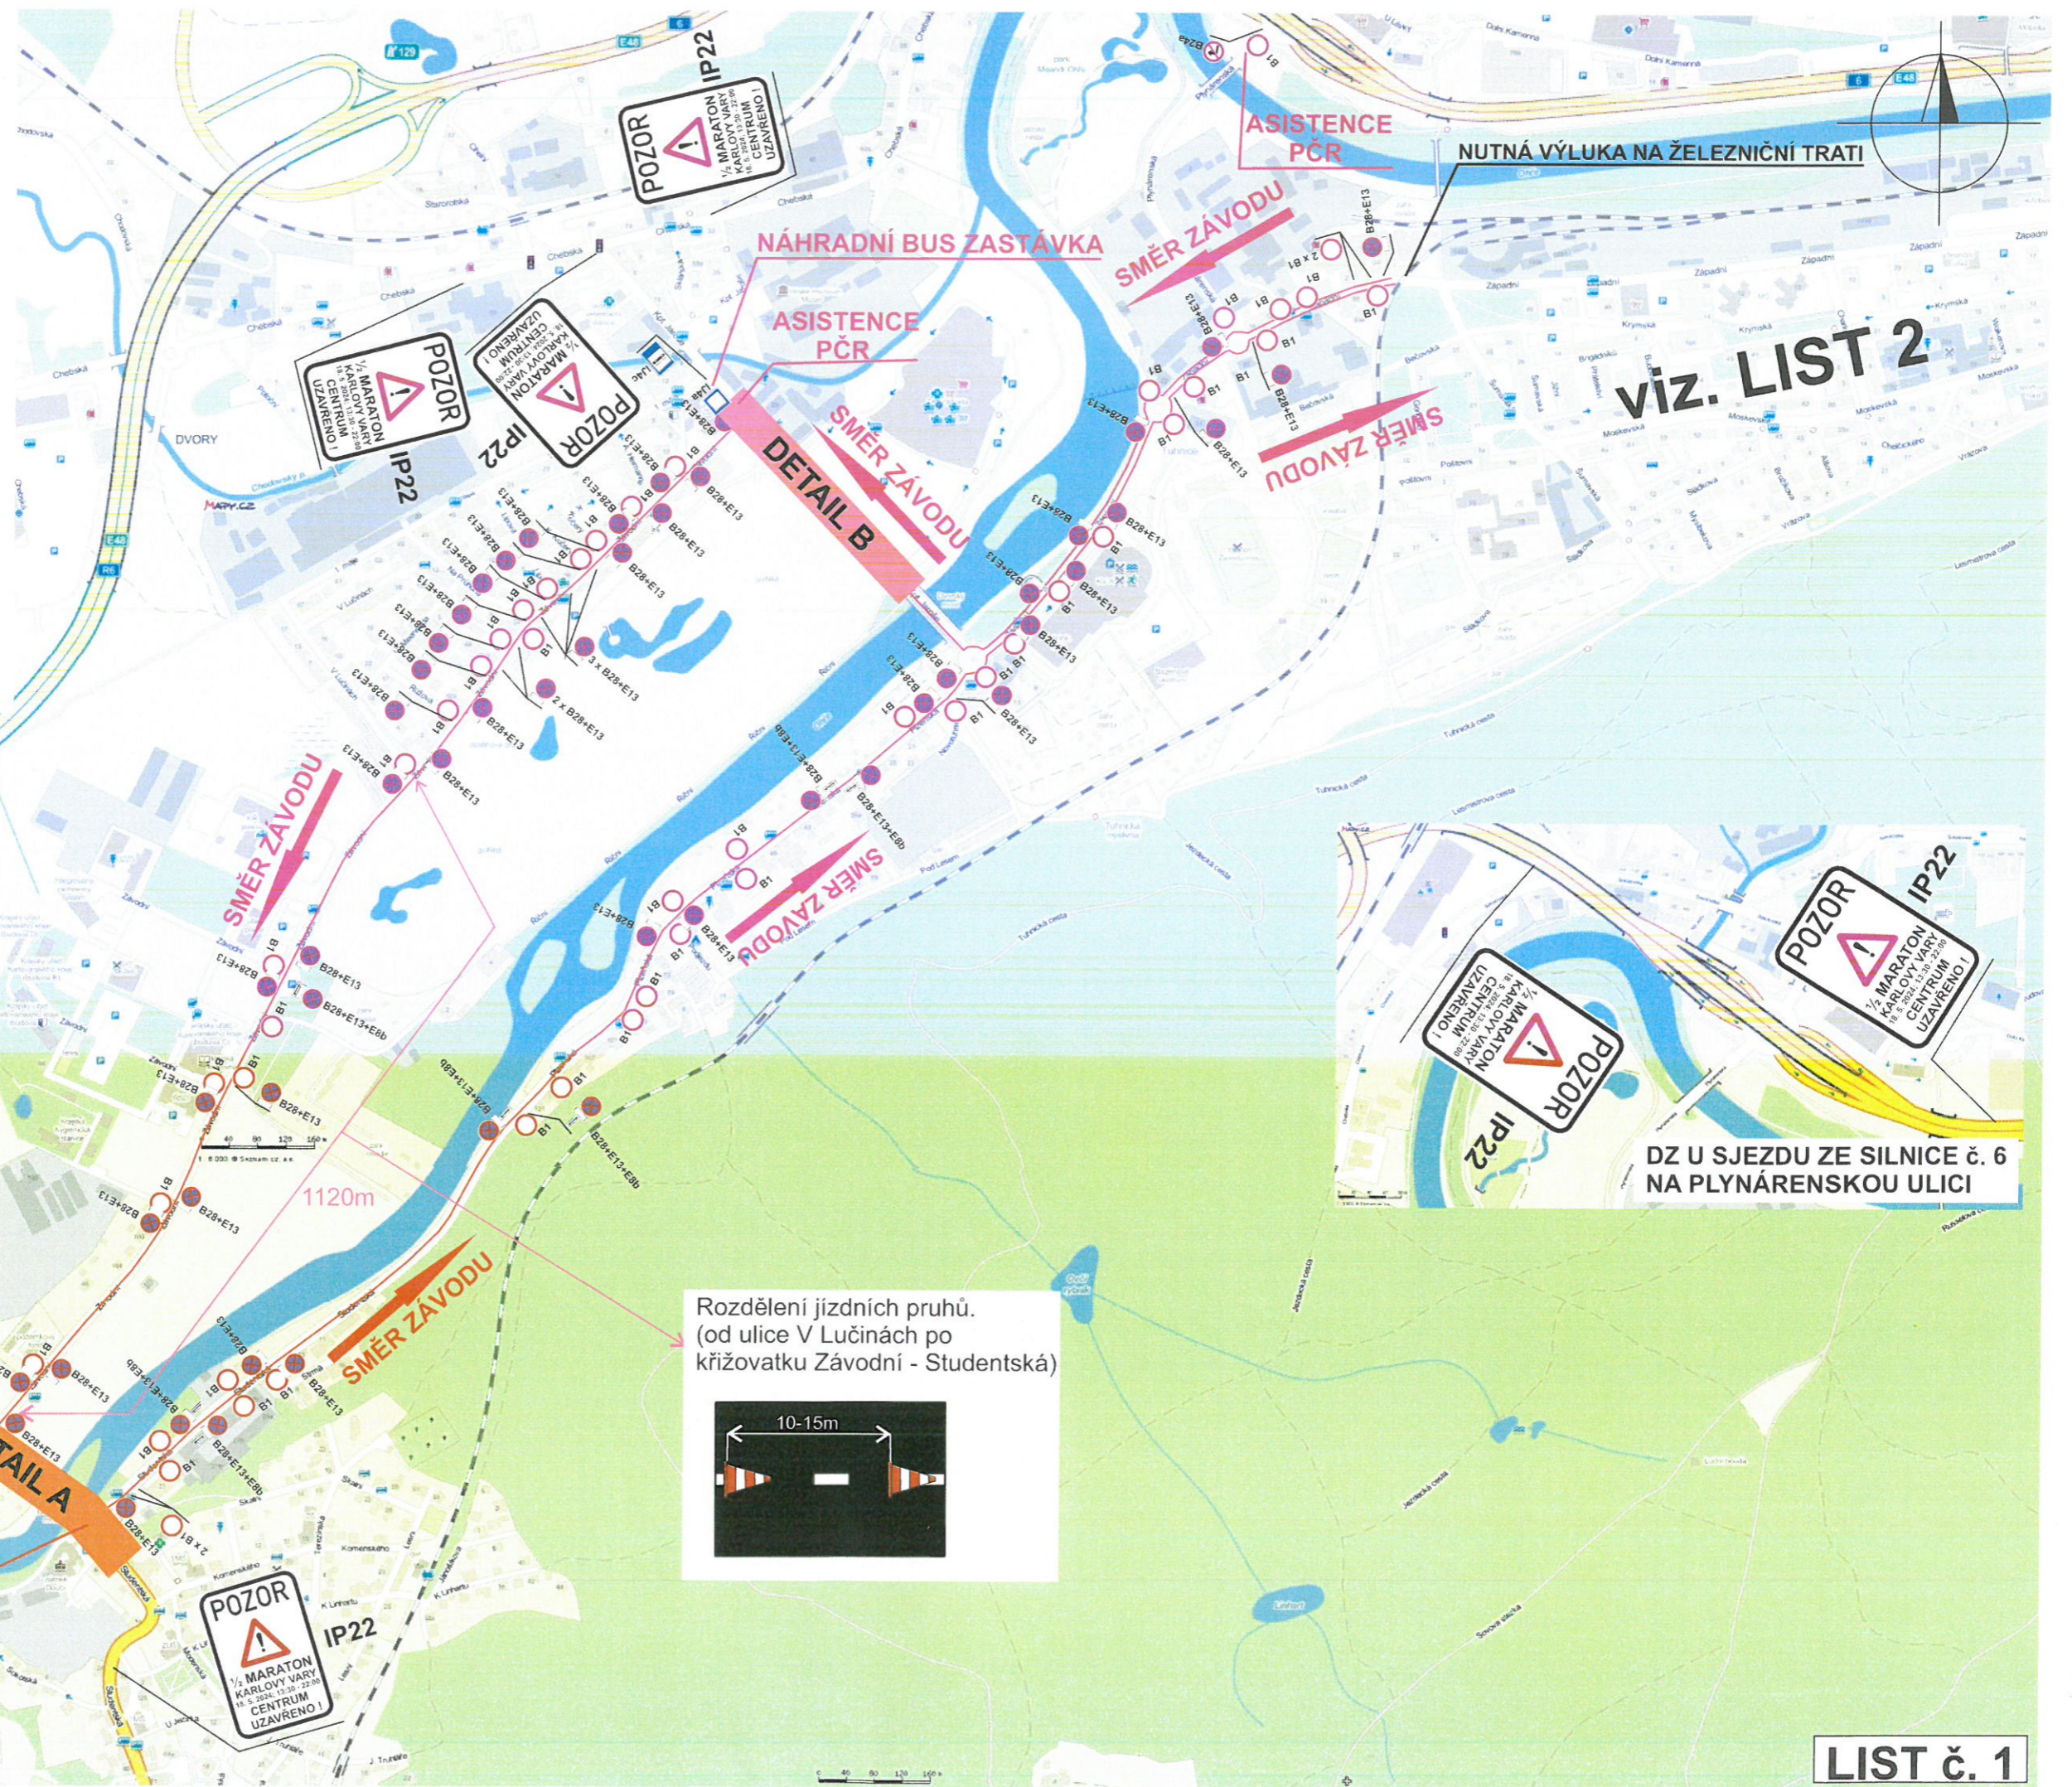

viz. LIST 2


**DZ U SJEZDU ZE SILNICE č. 6
NA PLYNÁRENSKOU ULICI**

Rozdělení jízdních pruhů.
(od ulice V Lučinách po
křižovatku Závodní - Studentská)

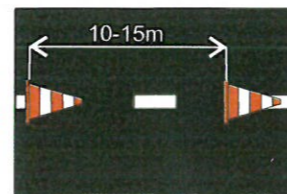


DETAIL U hotelu Thermal

DETAIL Jaltská - Dr. Engla

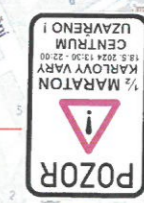

PLATNOST od 13:30 - 22:00




LIST č. 3

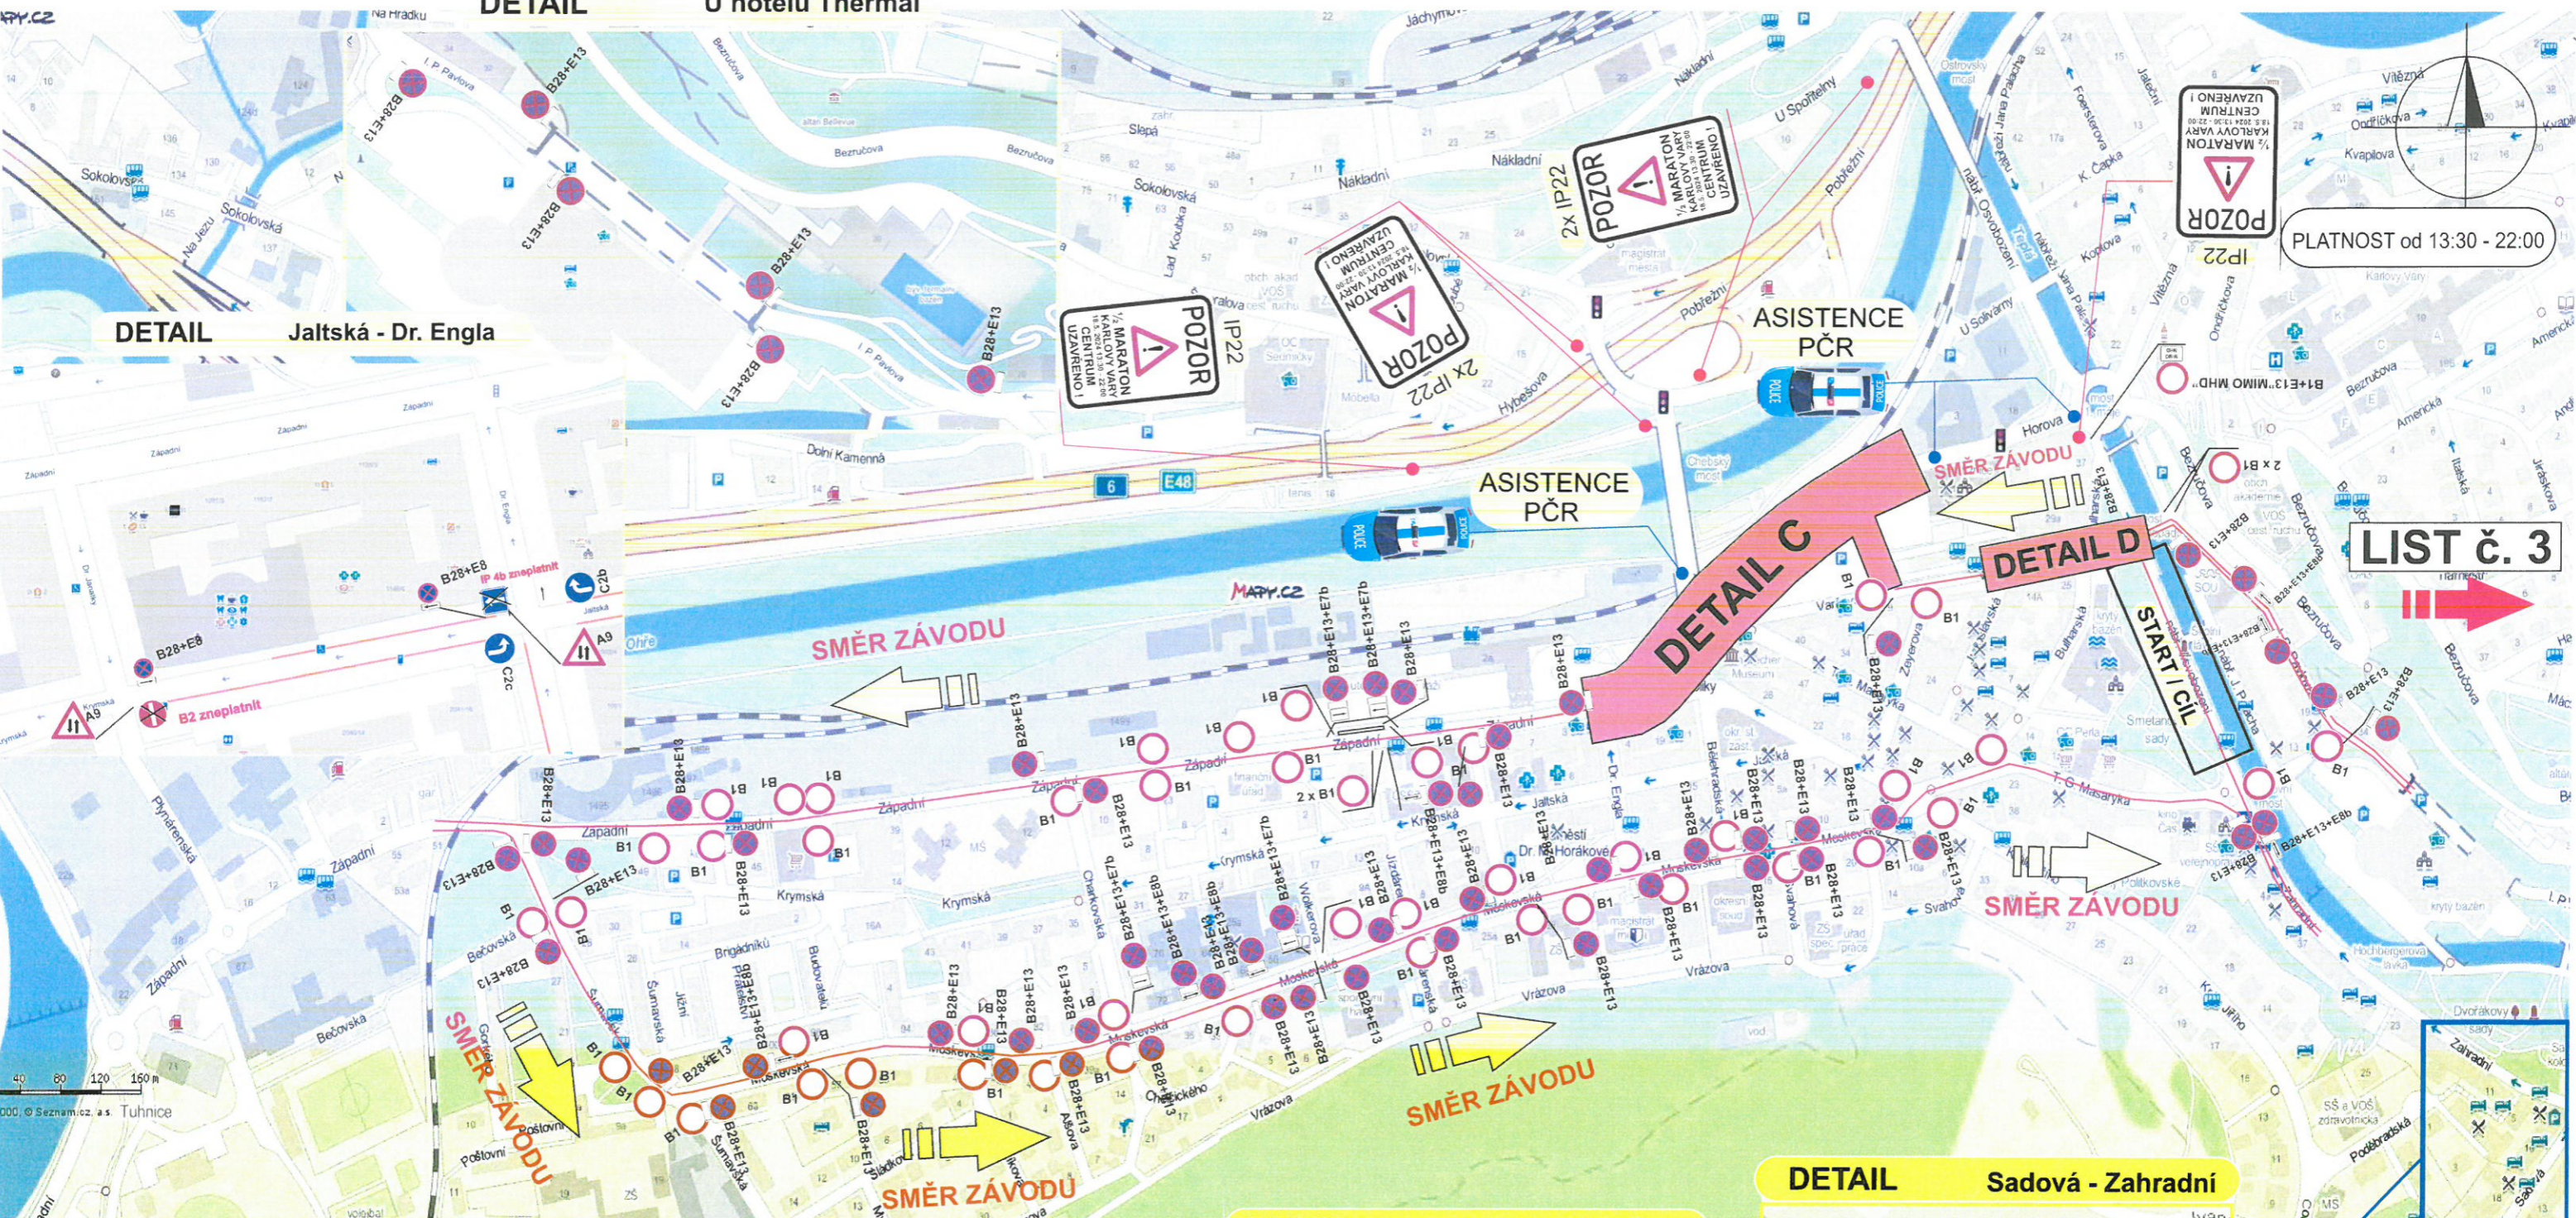

DETAIL Varšavská - Horova

DETAIL nám. Dr. M. Horákové

DETAIL Sadová - Zahradní

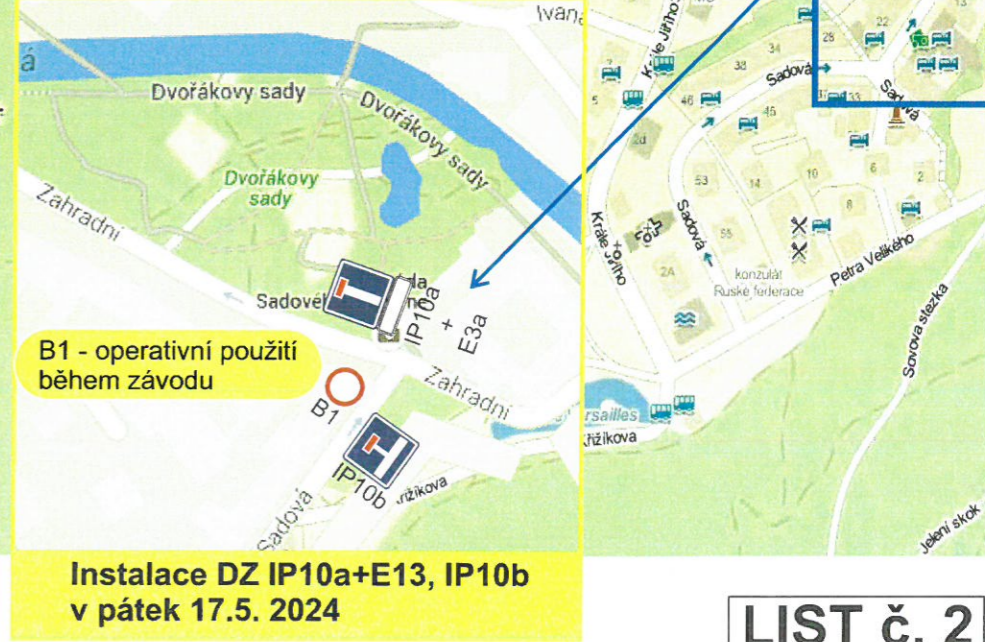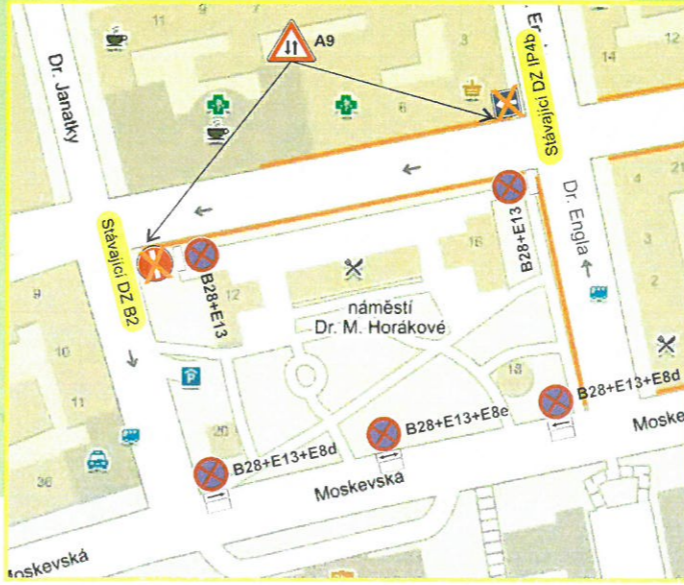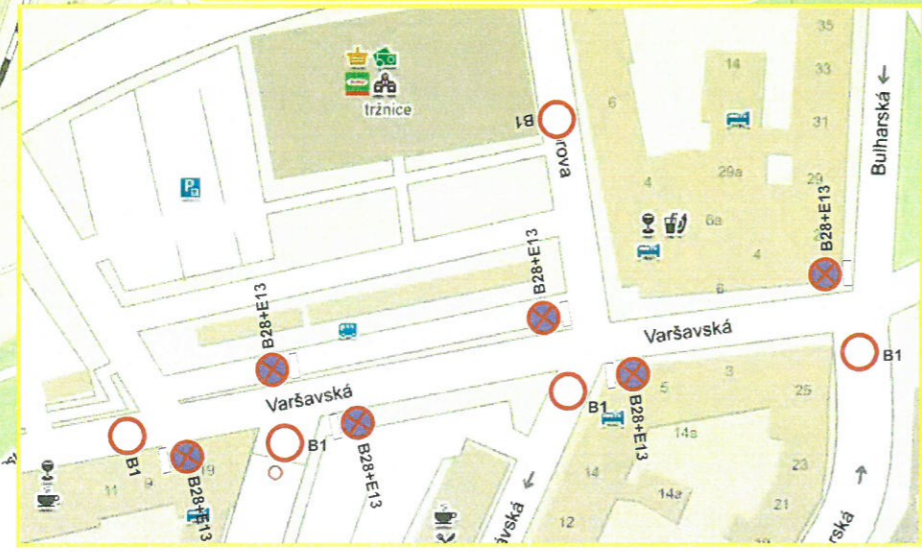


B1 - operativní použití během závodu

Instalace DZ IP10a+E13, IP10b v pátek 17.5. 2024

LIST č. 2

DETAIL

Divadelní náměstí

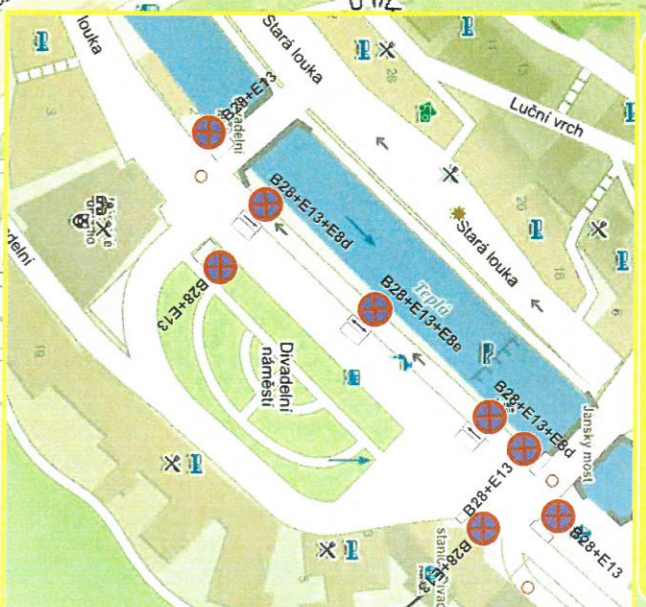

POZOR
IP22
1/2 MARATON
KARLOVY VARY
18.5.2024 13:30 - 22:00
NEBUDE UMOŽNĚN
VYJEZD !

ASISTENCE
PČR

POZOR
IP22
1/2 MARATON
18.5.2024
OD 8:00 hod.
DO 22:00 hod.
DO LAŽENSKÉHO ÚZEMÍ
OMEZENÍ
SPA AREA IS LIMITED

B28+E13




PLATI
18.5.2024
OD 8:00 hod.
DO 22:00 hod.

DETAIL
IP22

POZOR
1/2 MARATON
18.5.2024 13:30 - 22:00
VJEZD
DO LAŽENSKÉHO ÚZEMÍ
OMEZENÍ
SPA AREA IS LIMITED

Rozdělení jízdních pruhů.
(Slovenská)

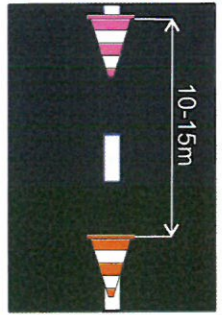

KUŽELY á 15 m

18.5.2024
VYJEZD Z
PARKOVIŠTĚ
18:00 - 18:45
UZÁVŘEN

ASISTENCE
PČR


- po proběhnutí posledního
běže křížovatkou
Slovenská x U Imperiálu

POZOR
IP22
1/2 MARATON
18.5.2024 13:30 - 22:00
VJEZD
DO LAŽENSKÉHO ÚZEMÍ
OMEZENÍ
SPA AREA IS LIMITED

ASISTENCE
PČR

- po proběhnutí posledního
běže křížovatkou
Slovenská x U Imperiálu

POZOR
IP22
1/2 MARATON
18.5.2024 13:30 - 22:00
VJEZD
DO LAŽENSKÉHO ÚZEMÍ
OMEZENÍ
SPA AREA IS LIMITED

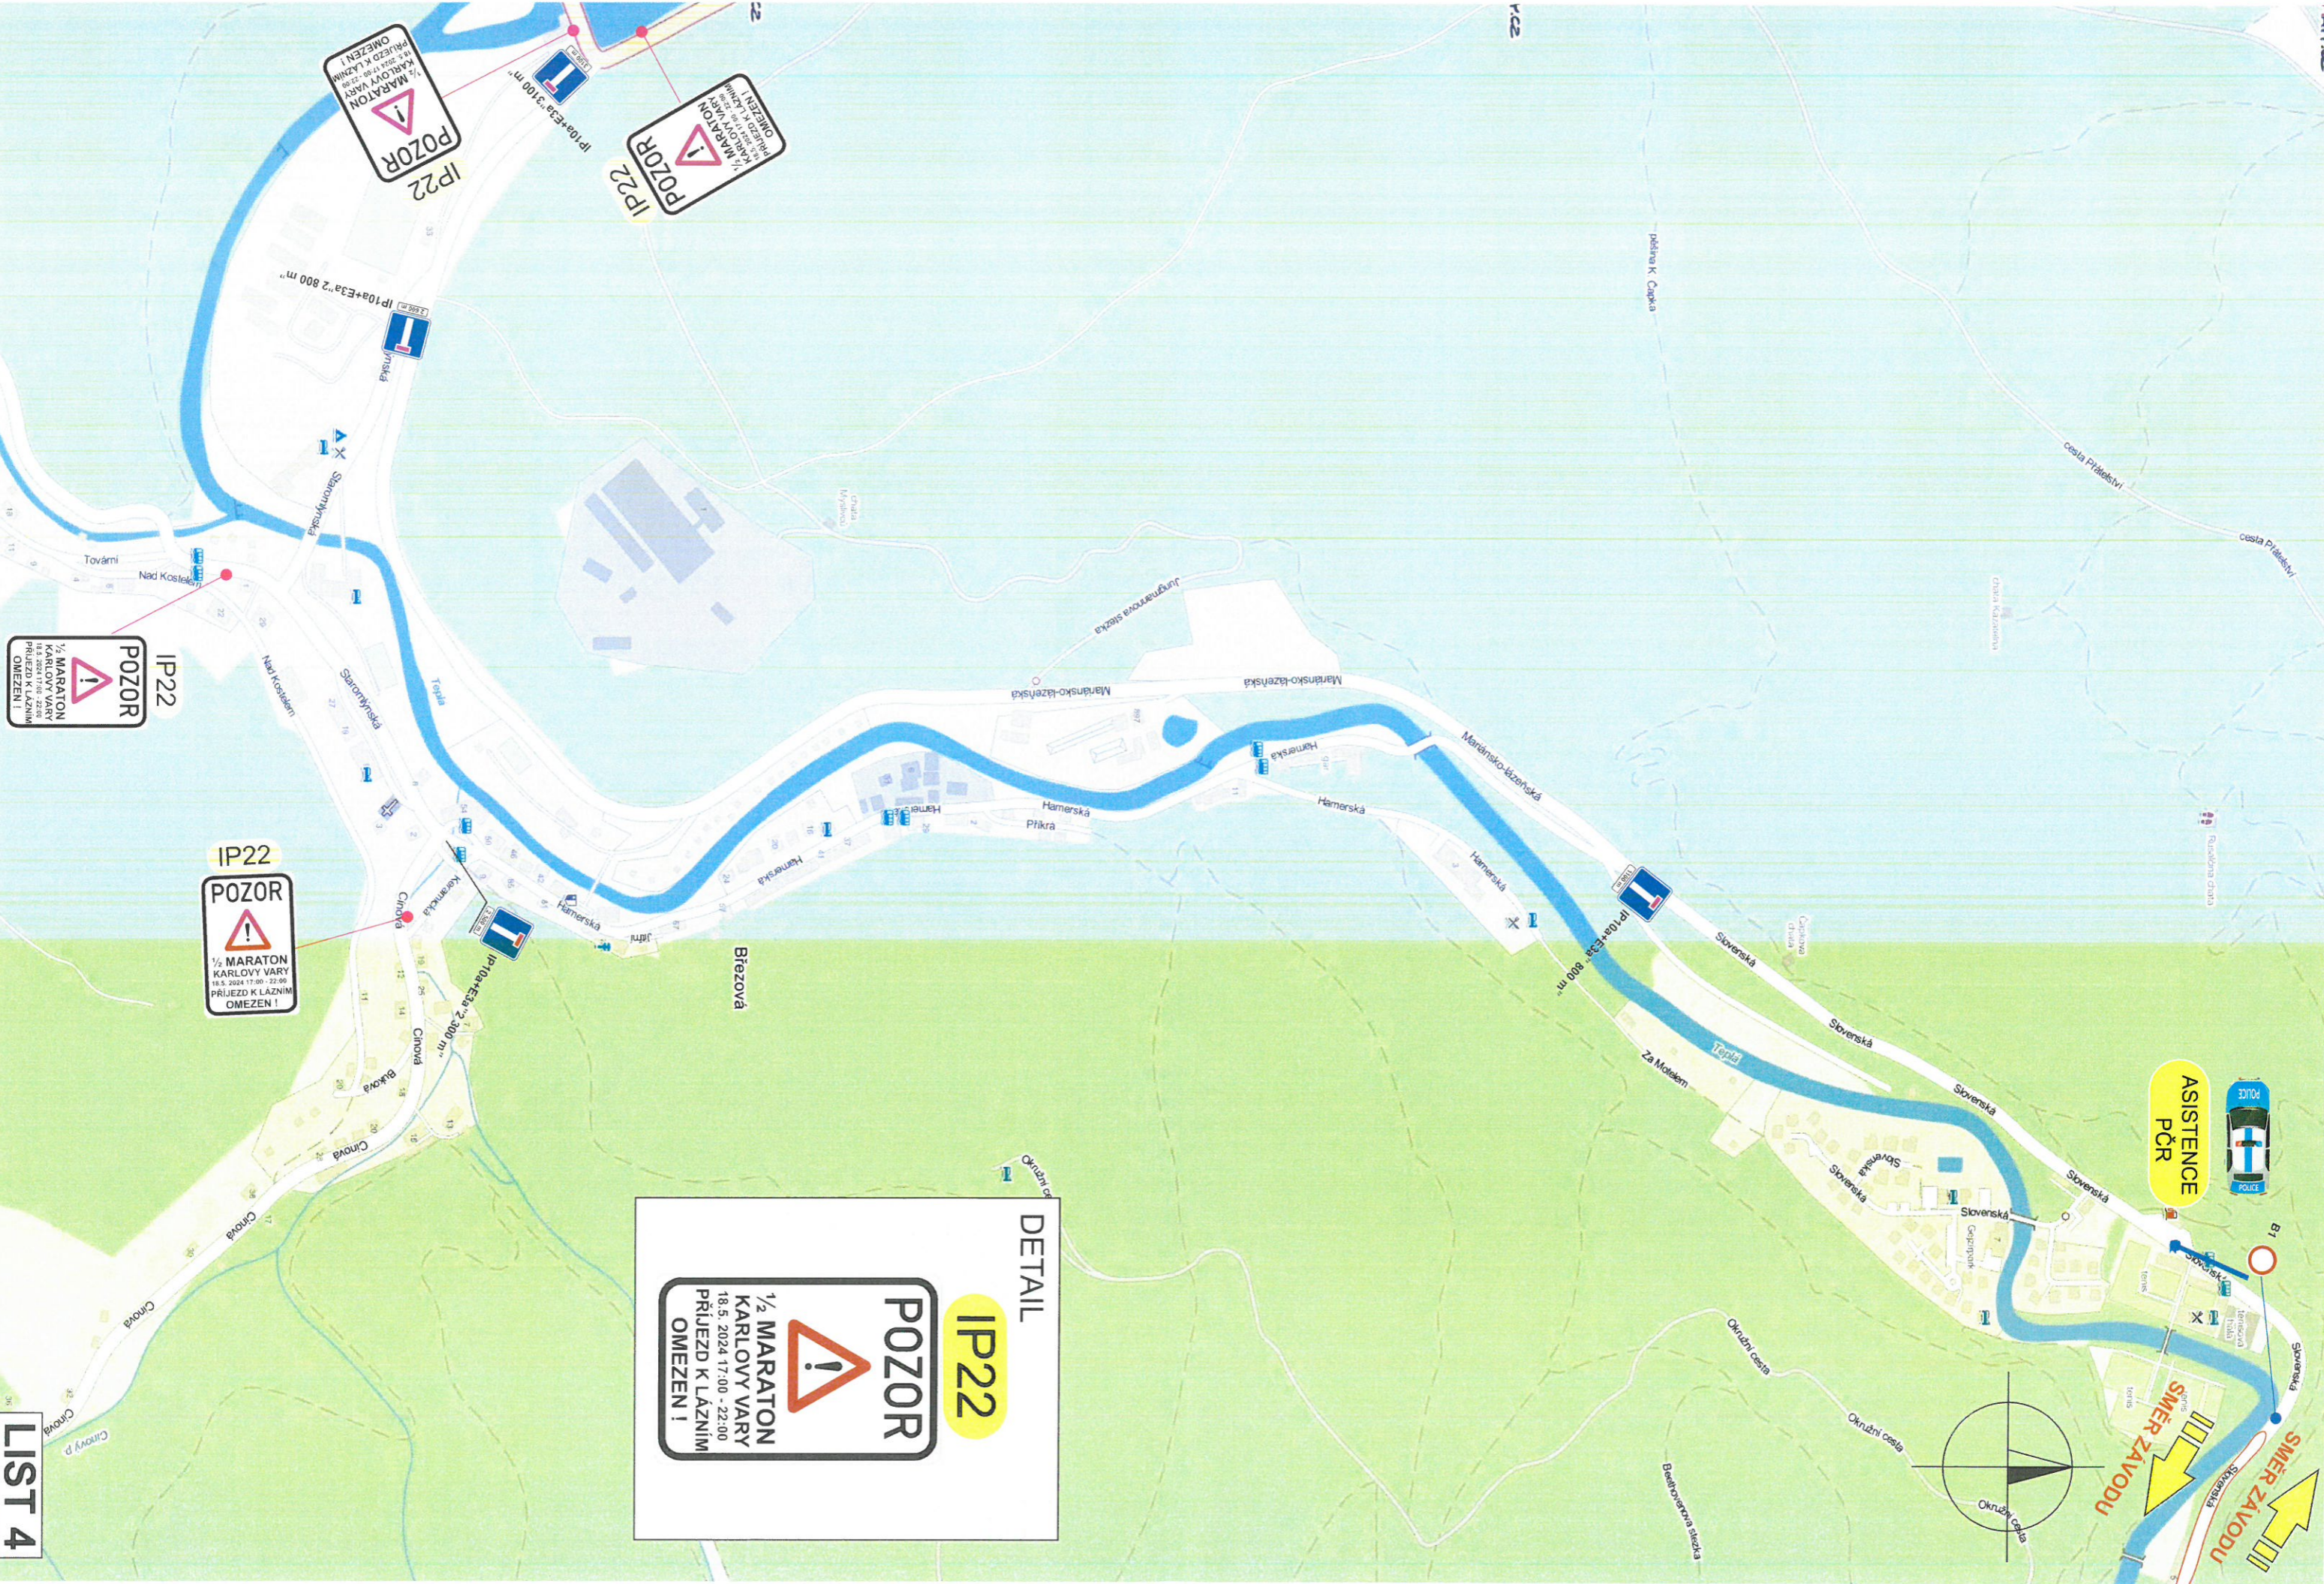

DETAIL

IP22

POZOR

1/2 MARATON KARLOVY VARY
 18.5.2024 17:00 - 22:00
 PŘÍJEZD K LÁZNĚM
 OMEZENÍ !

IP22

POZOR

1/2 MARATON KARLOVY VARY
 18.5.2024 17:00 - 22:00
 PŘÍJEZD K LÁZNĚM
 OMEZENÍ !

IP22

POZOR

1/2 MARATON KARLOVY VARY
 18.5.2024 17:00 - 22:00
 PŘÍJEZD K LÁZNĚM
 OMEZENÍ !

IP22

POZOR

1/2 MARATON KARLOVY VARY
 18.5.2024 17:00 - 22:00
 PŘÍJEZD K LÁZNĚM
 OMEZENÍ !

IP22


POZOR

1/2 MARATON KARLOVY VARY
 18.5.2024 17:00 - 22:00
 PŘÍJEZD K LÁZNĚM
 OMEZENÍ !

ASISTENCE PČR


SMĚR ZAVODU

SMĚR ZAVODU

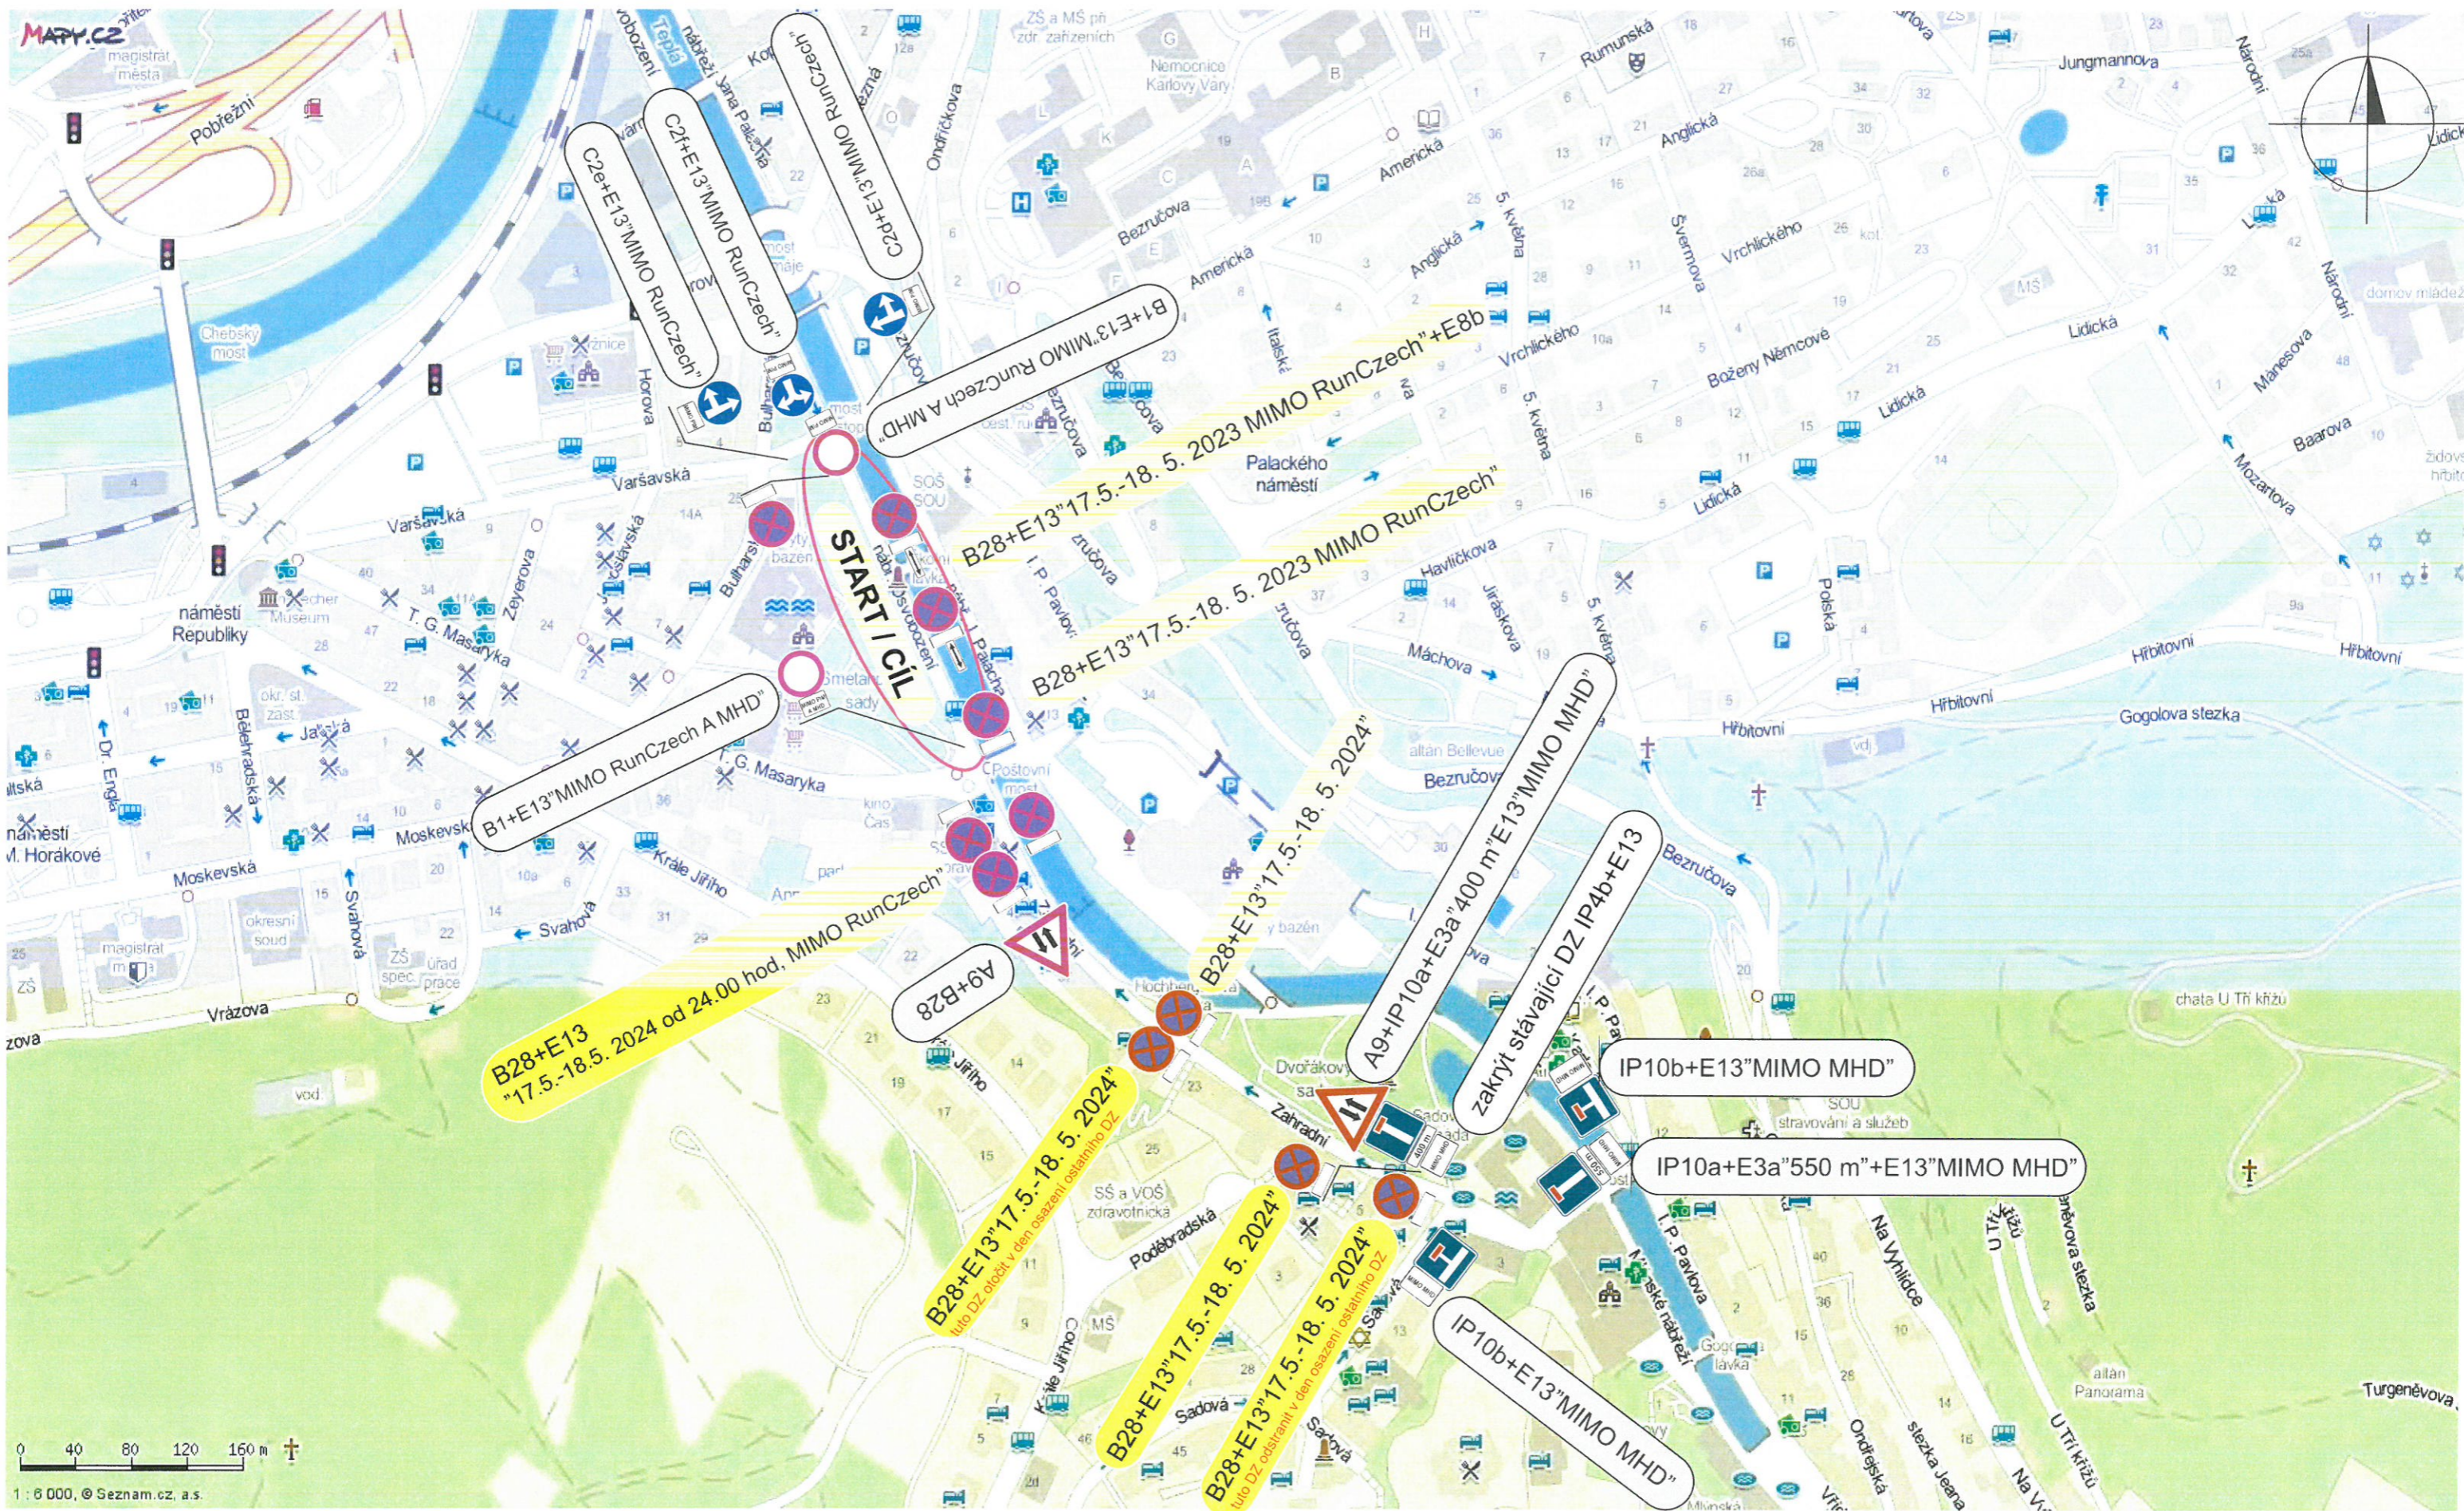

TYTO DZ B28 + E13 OSADIT 10.5. 2024 _ PLATNOST od 17.5.-18.5. 2024
OSTATNÍ DZ BUDE REALIZOVÁNO 18.5. 2024

PROSTOR STARTU / CÍLE

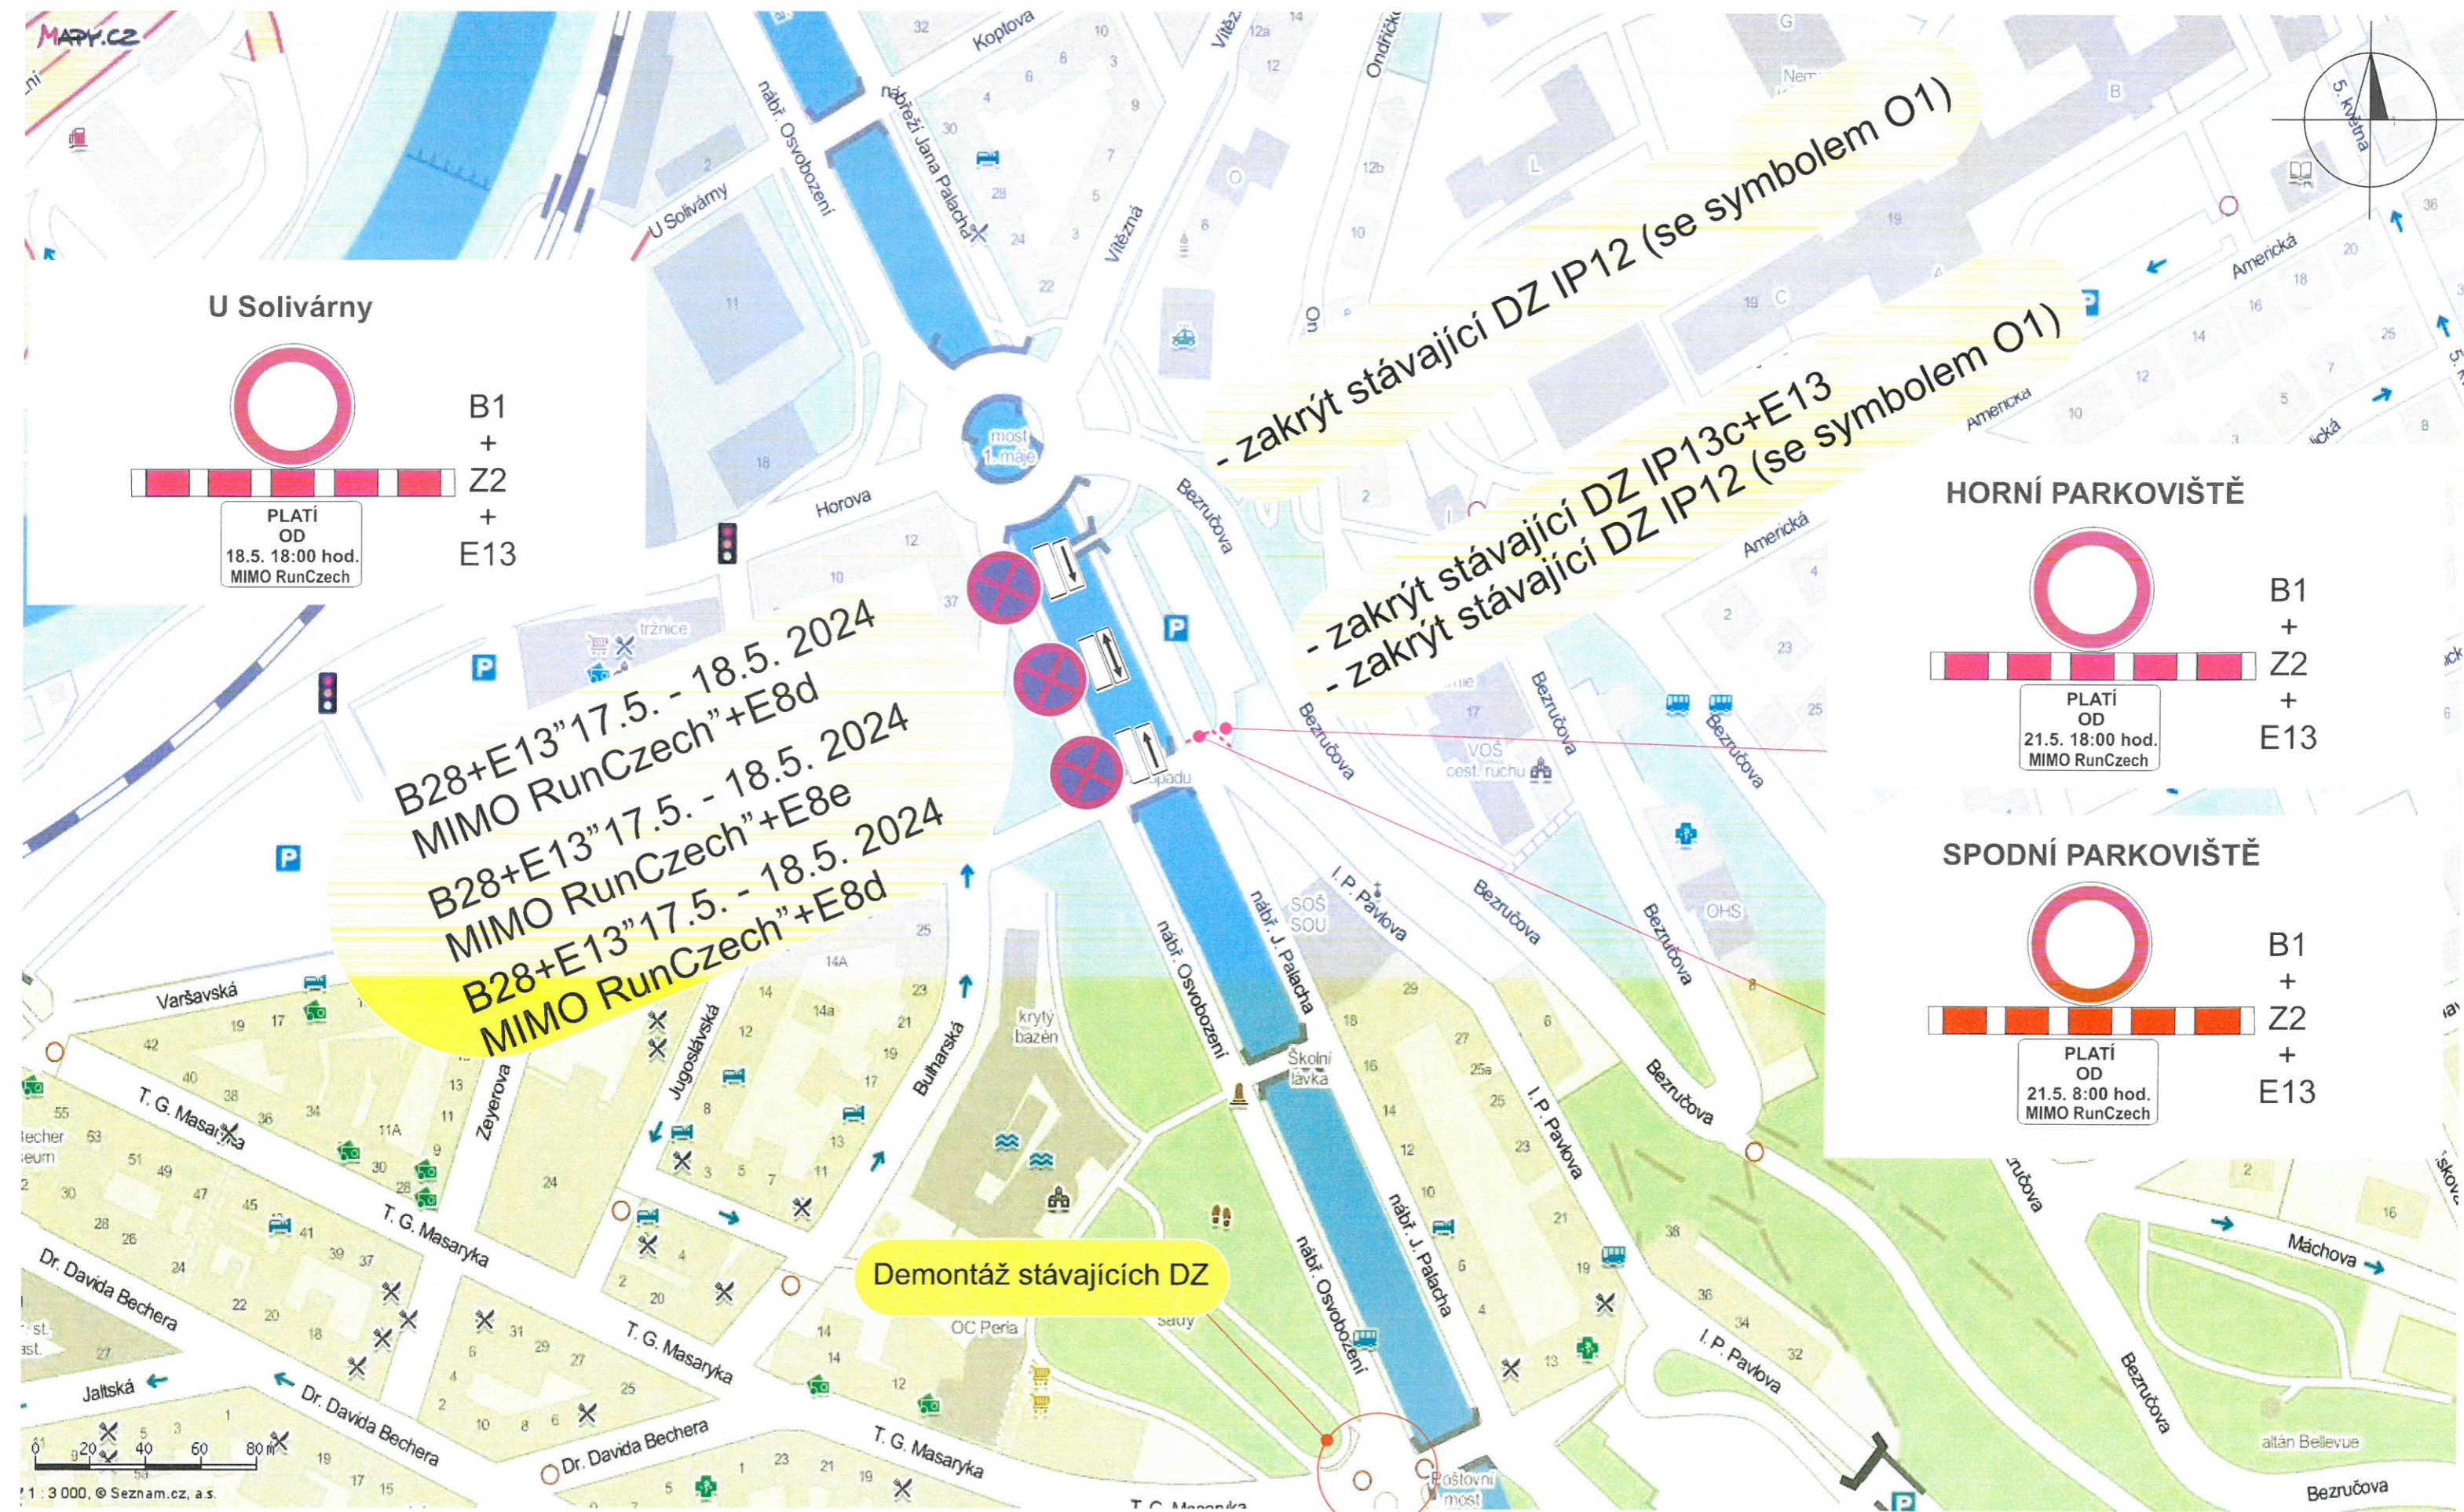


TYTO DZ B28 OSADIT 10. 5. 2024
ZÁKRYTY BUDOU REALIZOVÁNY 18. 5. 2024

PROSTOR PRO ORGANIZÁTORY





OC VARIÁDA

PARKOVIŠTĚ

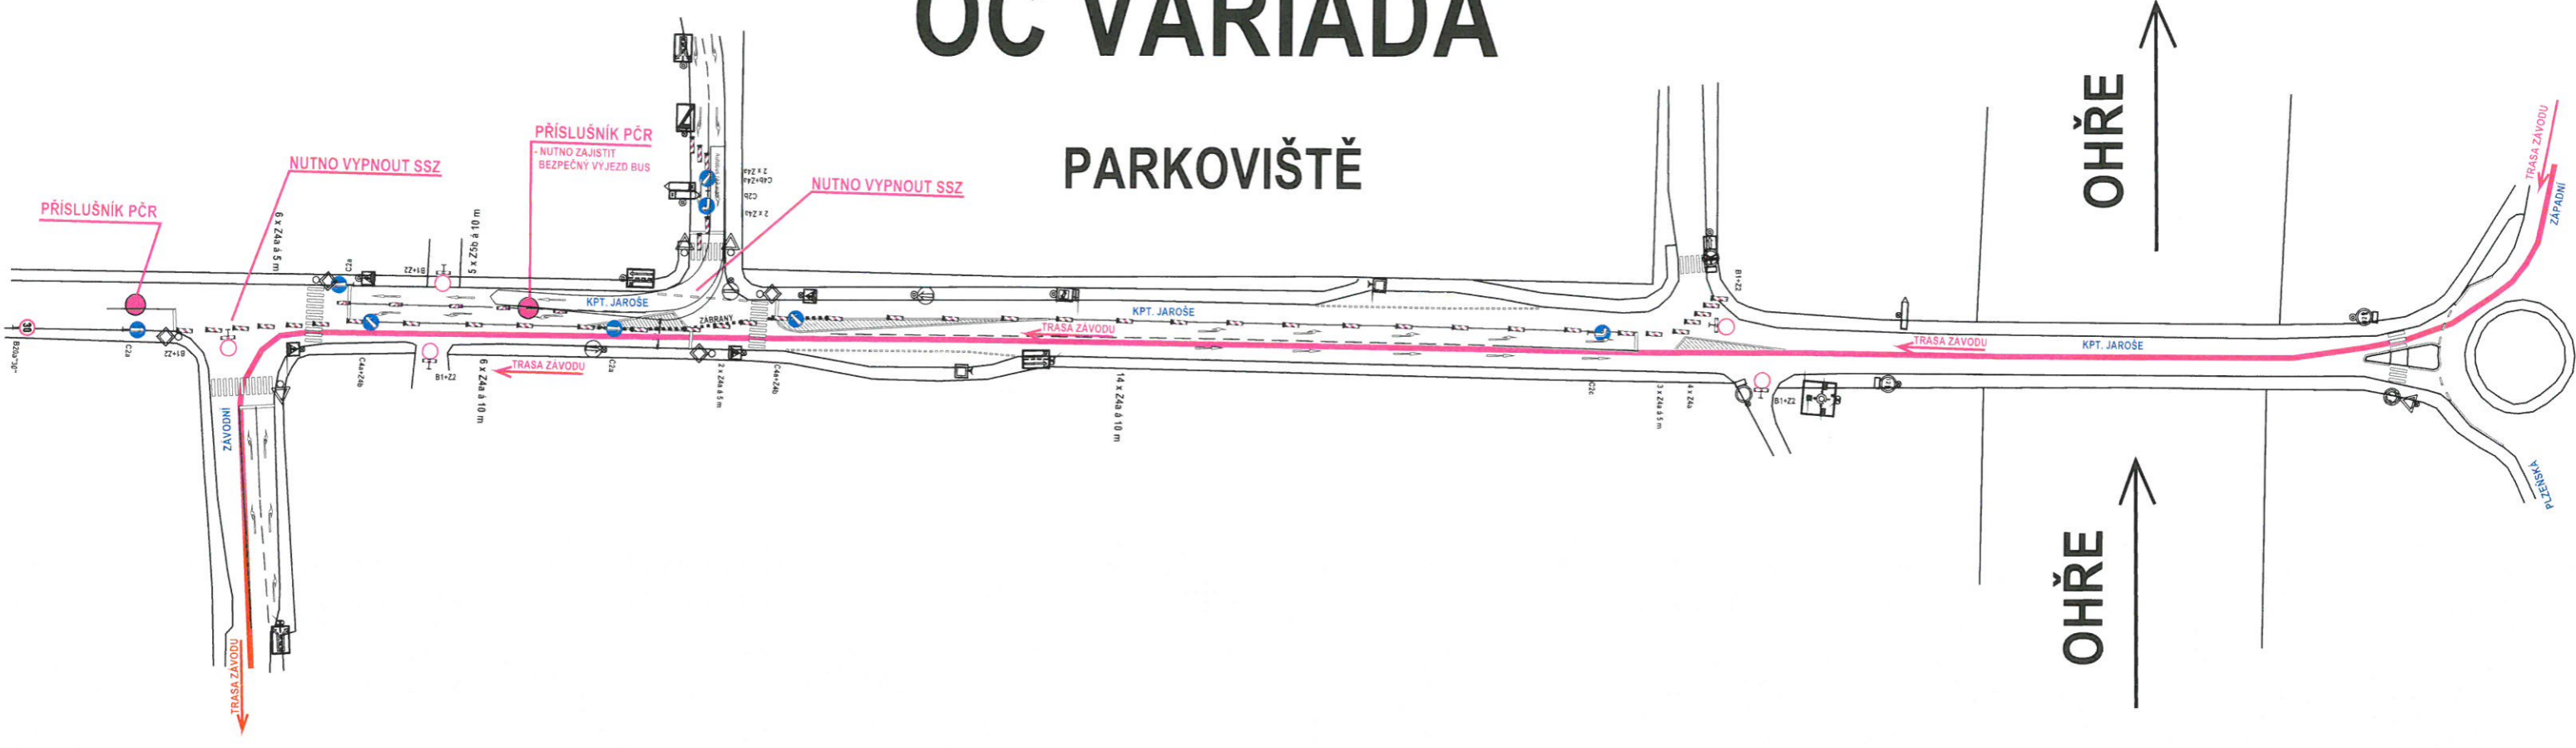

DETAIL C

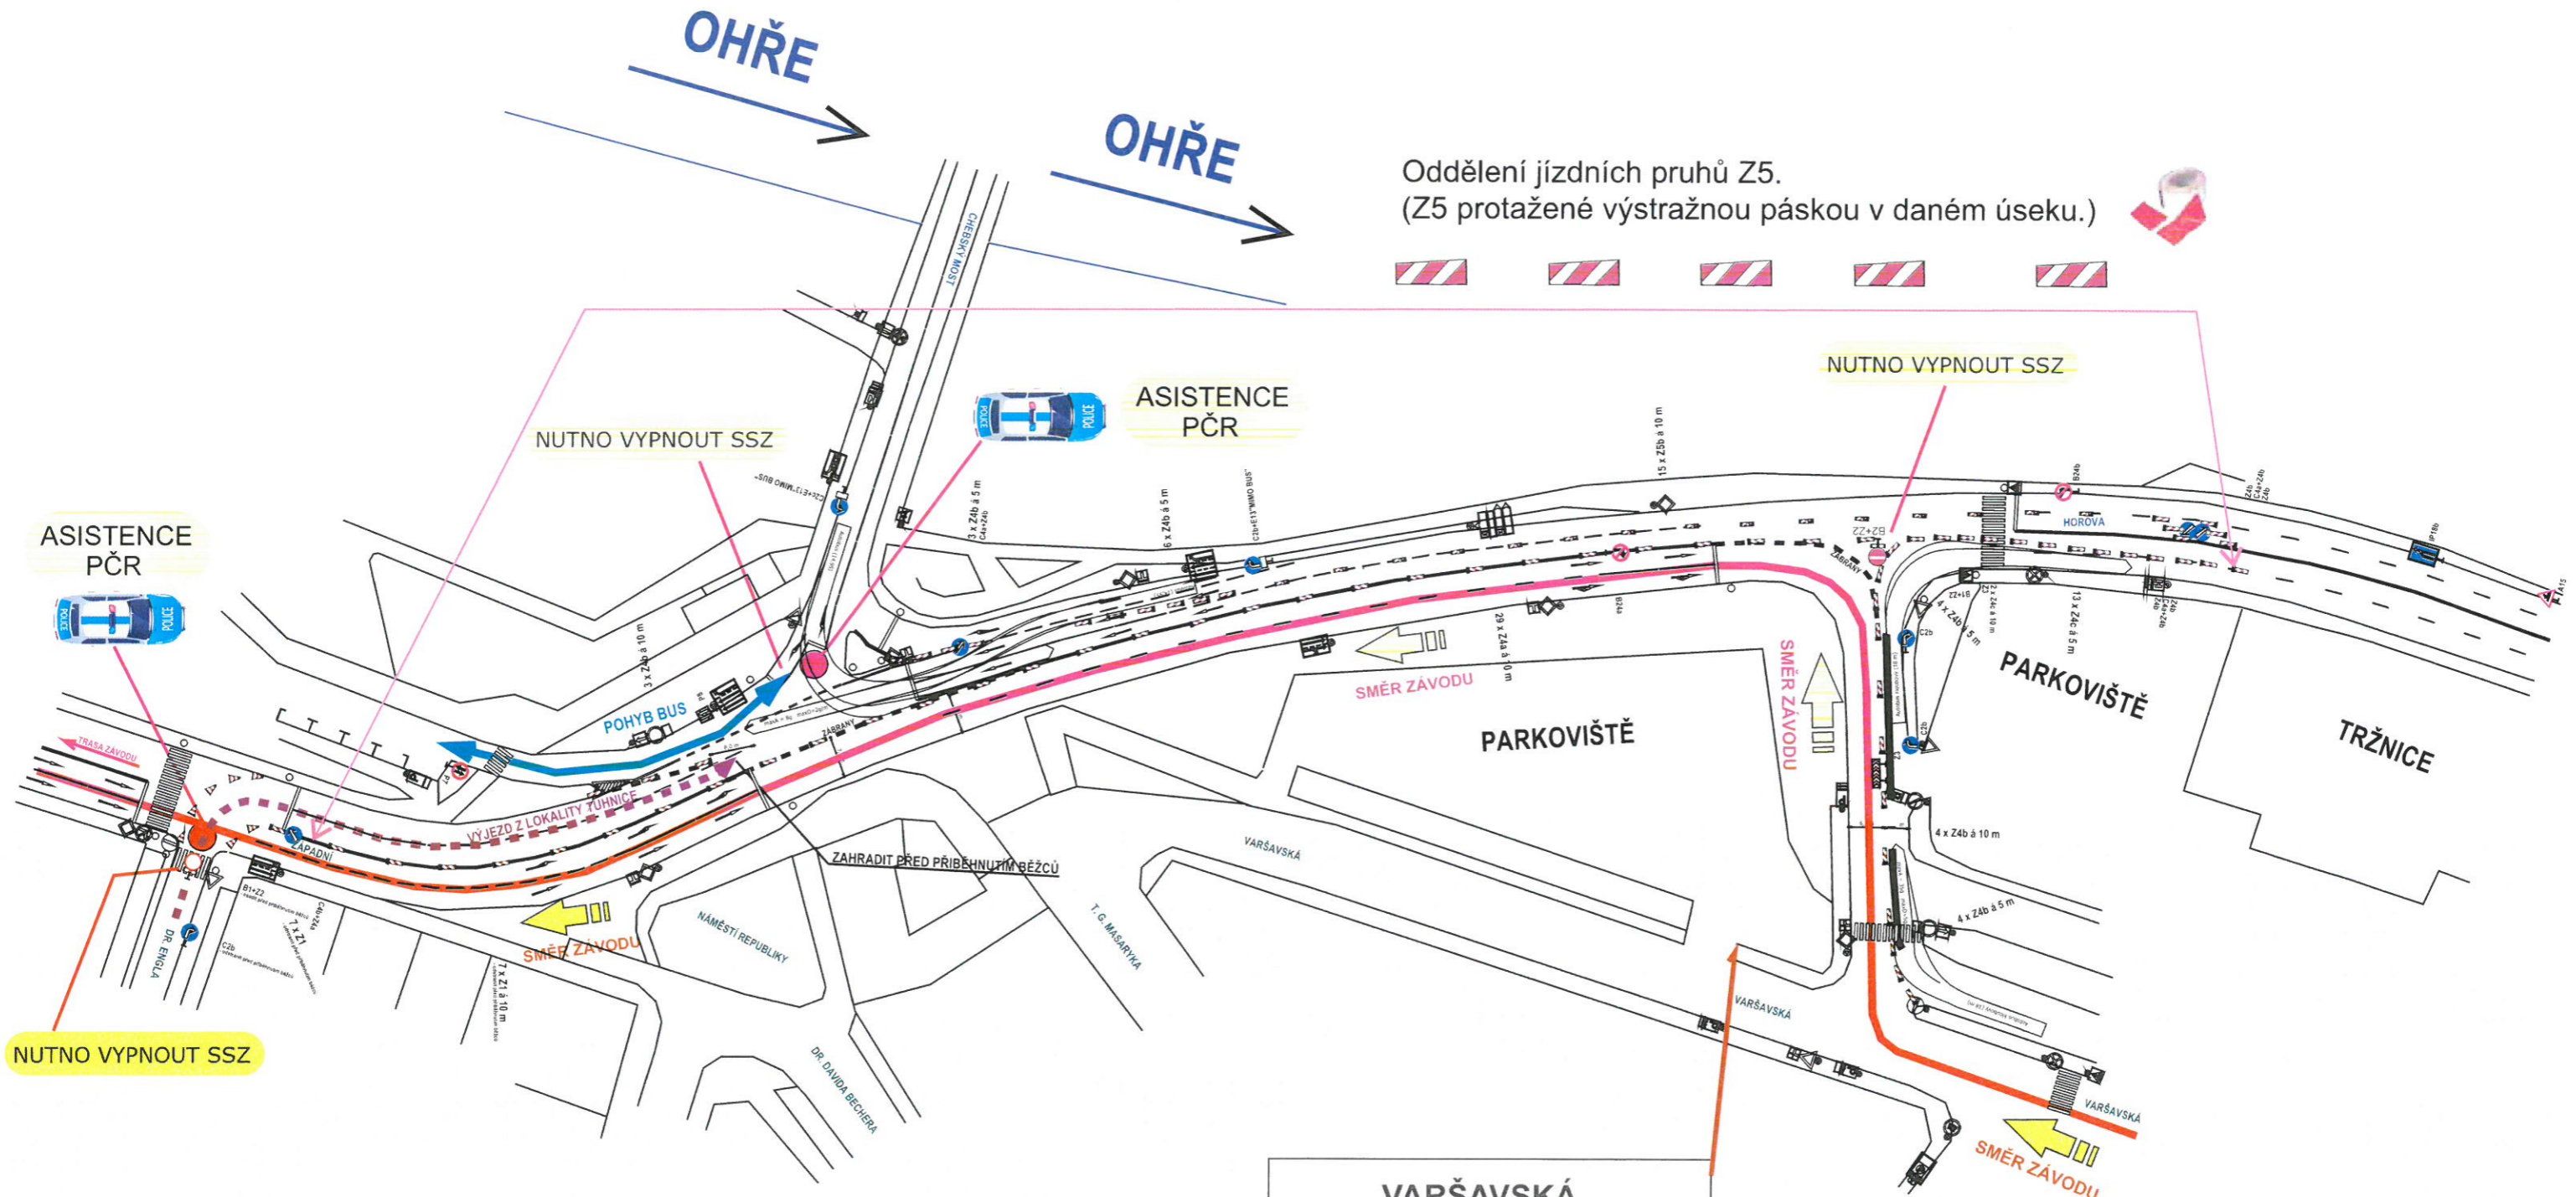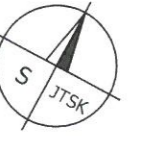

Oddělení jízdních pruhů Z5.
(Z5 protažené výstražnou páskou v daném úseku.)



NUTNO VYPNOUT SSZ

NUTNO VYPNOUT SSZ

ASISTENCE PČR

ASISTENCE PČR

VARŠAVSKÁ



POZOR

IP 22

1/2 MARATON
18.5.2024 17:00 - 20:00
VJEZD I VÝJEZD
Z PARKOVIŠTĚ
UZAVŘEN !



DETAIL D

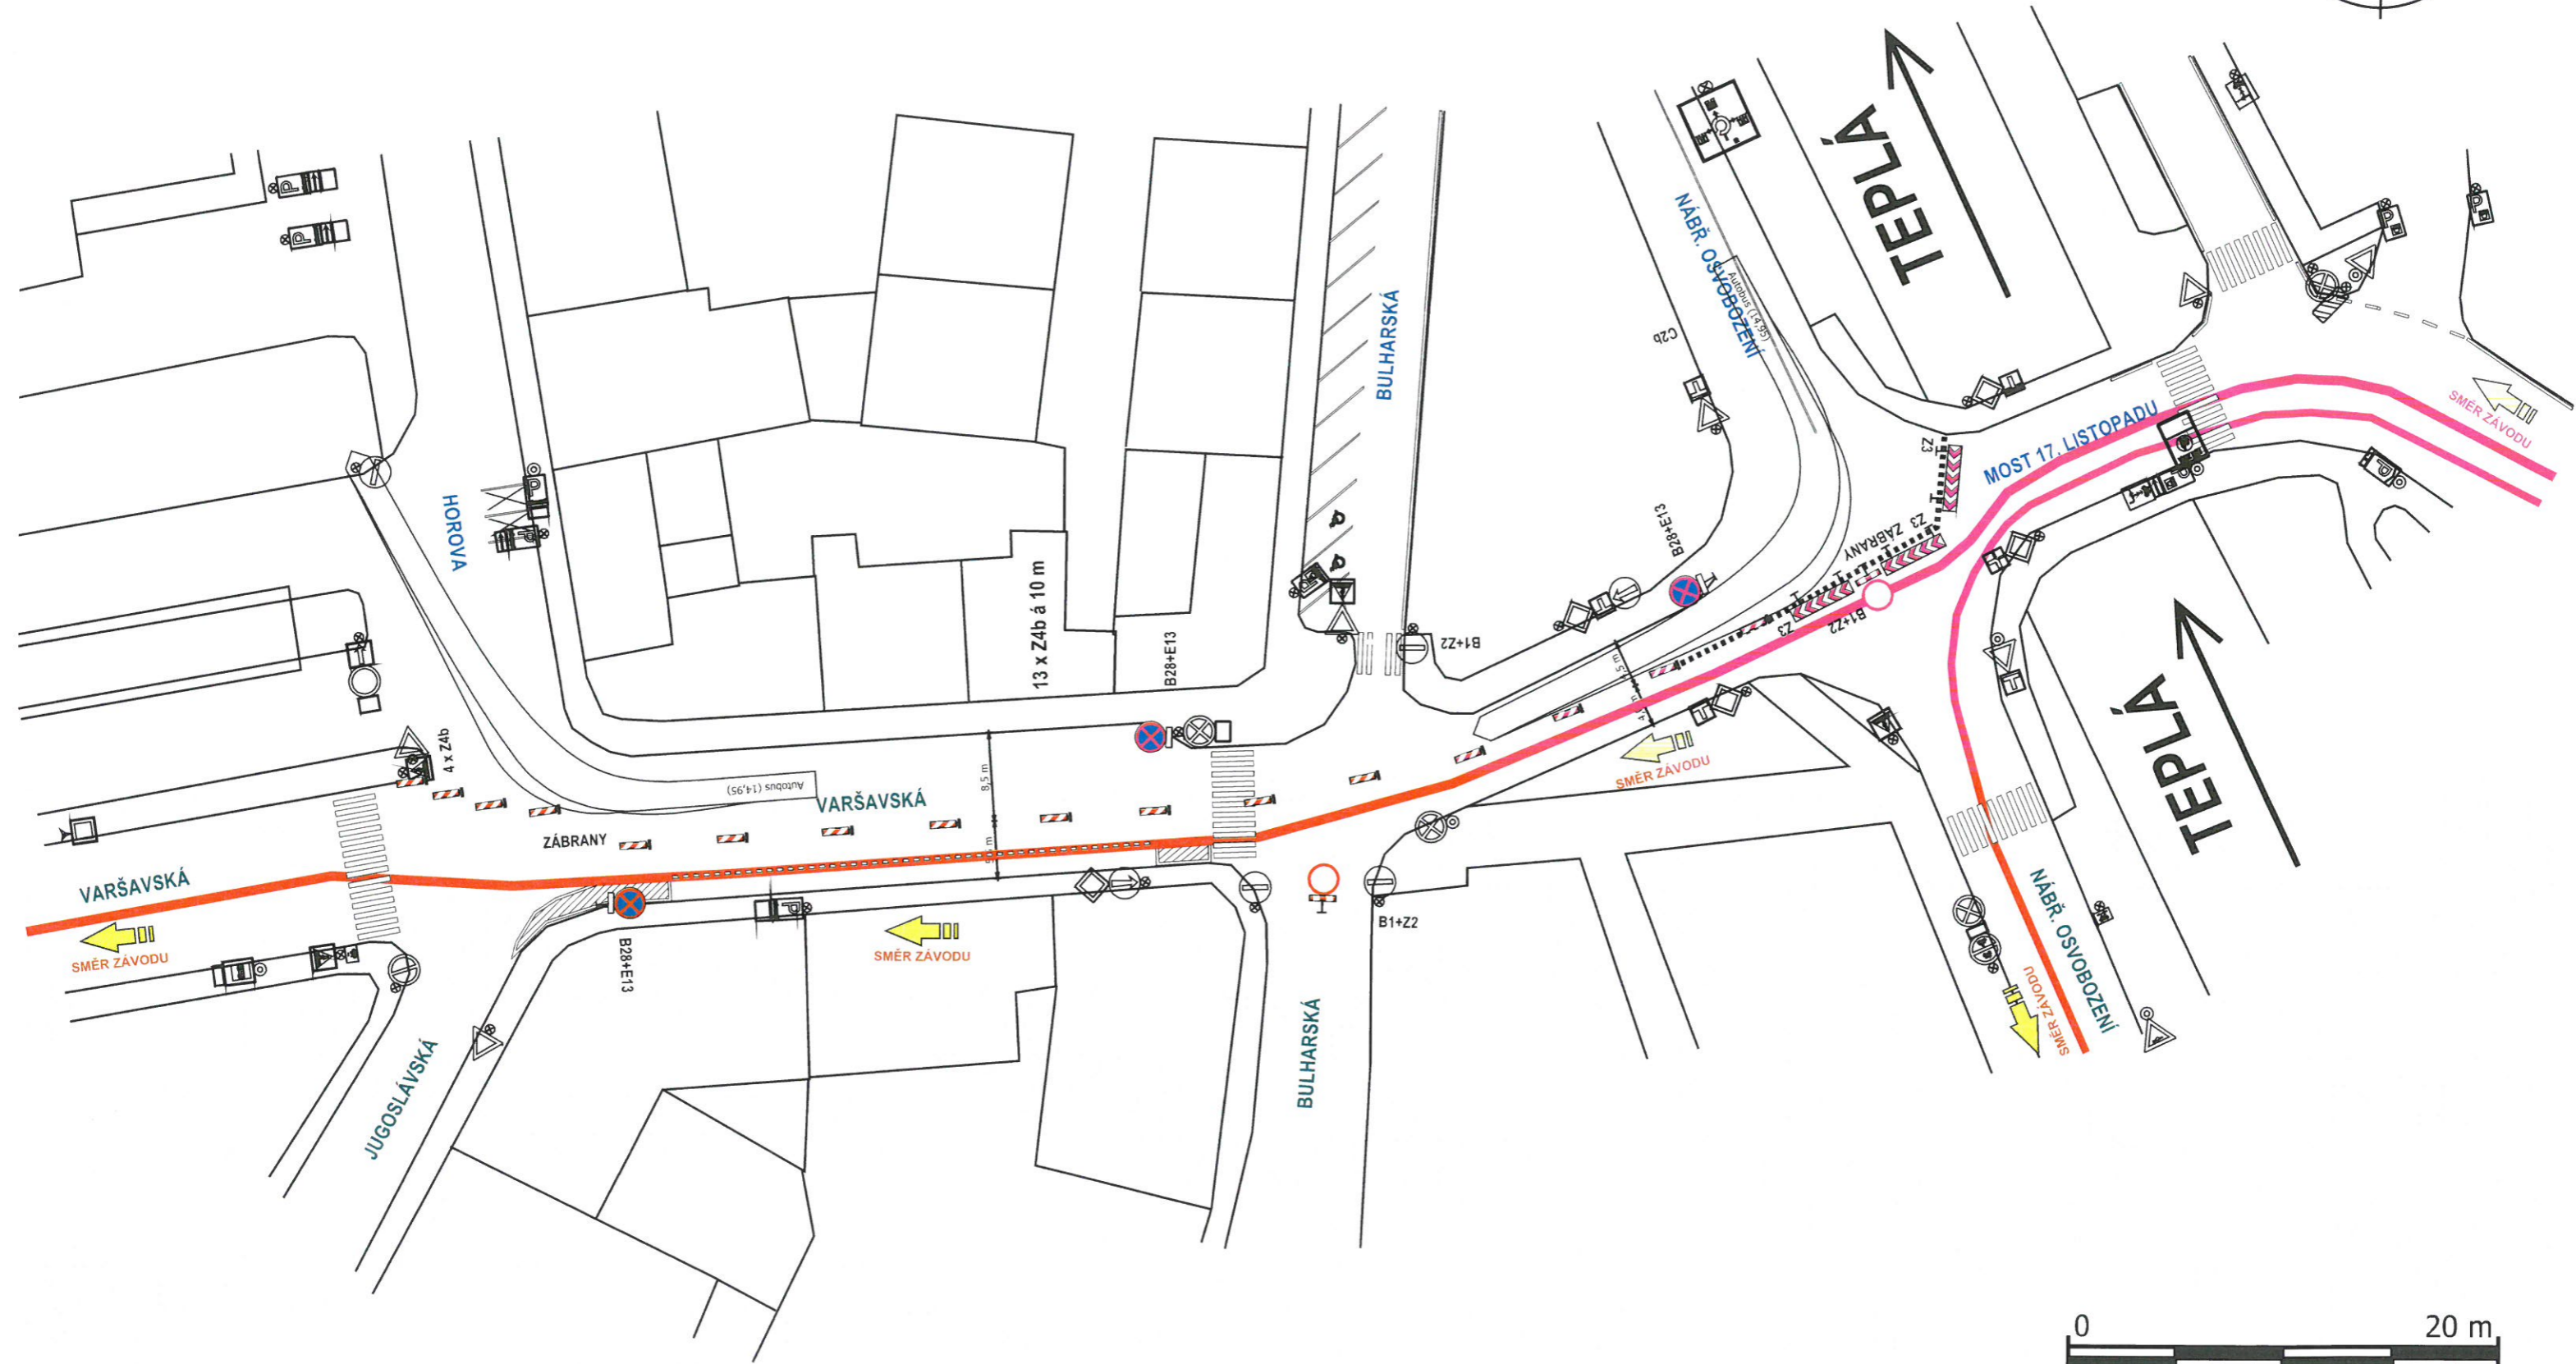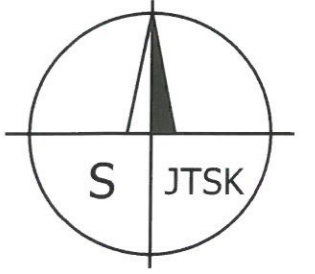

DETAIL TERMINÁL

