

30. 04. 2024



Miroslav Flax

Bolešiny 119, 339 01 Klatovy

IČ: 06632351, DIČ: CZ8008181995

tel.: +420 607 788 242, email: mflax@seznam.cz, datová schránka: 24q928t

Příloha k čj. 6122/10P/14
MAGISTRÁT MĚSTSKÉHO ÚŘADU
KARLOVY VARY
035

Technická zpráva

Pracovní místo se bude nacházet v obci Nežichov, dotčena bude silnice III/2104. Dojde zde k pokládce nového zemního vedení kNN, bude se jednat o výkop v zeleném pásu a křížení komunikace protlakem. Majitelé/uživatelé přílehlých nemovitostí budou s předstihem informováni o termínu realizace. Mimo pracovní dobu bude pracovní místo zrušeno, výkop zahrnut nebo minimalizován a zabezpečen, přechodné dopravní značení bude odstraněno nebo zneplatněno pootočením.

Rozsah prací a návrh přechodného DZ je znázorněn v příloženém návrhu DIO a situaci montáže.

Podmínky pro umístění dopravních značek

Dopravní značky budou před místo umístěny těsně před začátkem prací a po ukončení činnosti nebo při změně dopravní situace budou neprodleně odstraněny.

Dopravní značky budou výhradně v reflexní úpravě (folie tř. I - 7letá). Rozměry a provedení dopravních značek musí být dle ČSN ISO 22727. K osazení nesmí být použito nečitelných nebo poškozených značek.

Dopravní opatření jsou navržena dle TP 66 2015 "Zásady pro označování pracovních míst na pozemních komunikacích" a v souladu se zákonem č.361/2000 Sb., ve znění pozdějších předpisů a vyhlášky MD 294/2015 Sb., kterou se provádějí pravidla provozu na pozemních komunikacích a úprava a řízení provozu na pozemních komunikacích, ve znění pozdějších předpisů.

Prováděcí firma zodpovídá za umístění a úplnost souboru přechodného značení dle schválené dokumentace.

Značky a zábrany musí být zajištěny proti posuvu vlivem povětrnostních podmínek. Sloupky u přenosných dopravních značek budou opatřeny reflexním polepem (červenobílým), délka jednotlivých barevných polí bude 10 cm.

Spodní okraj nejspodnější značky bude nejméně 60 cm nad vozovkou, u zábran Z2 min 90 cm nad vozovkou.

Řízení dopravy poučenými pracovníky

V případě potřeby lze zajistit plynulost a bezpečnost provozu pomocí poučených pracovníků v reflexních vestách vybavených zastavovacím terčem případně radiostanicemi.

Poučenou osobou se myslí osoba, kterou řidič nebo odpovědný pracovník poučil o požadovaném úkonu a která svým věkem a rozumovou vyspělostí má dostatečné předpoklady pro to, aby s ohledem na konkrétní situaci řádně zabezpečila sledovaný cíl. V případě nutnosti mohou poučené osoby po dobu nezbytně nutnou zastavit provoz.

Závěr

Prováděcí firma stanoví odpovědnou osobu na dozor pro případ ztráty nebo poškození dopravního značení a jeho rychlého doplnění nebo řešení dalších možných situací v souvislosti s bezpečností silničního provozu.

Veškeré práce na komunikaci budou prováděny v denních hodinách.

Po ukončení denních prací bude přechodné DZ neprodleně odstraněno.


30. 04. 2024

Návrh DIO

POZNÁMKA:

v případě potřeby bude po nezbytně nutnou dobu doprava řízena pomocí osob dle § 79 zákona č. 361/200 Sb., v platném znění, řádně vybavených a poučených
Majitelé přílehlých nemovitostí budou s předstihem informováni o termínu realizace
mimo pracovní dobu budou výkopy zaklizeny nebo minimalizovány a zabezpečeny, průjezdný profil bude obnoven na původní hodnotu, přechodné značení bude odstraněno nebo zneplatněno-pootočením

NEŽÍCHOV

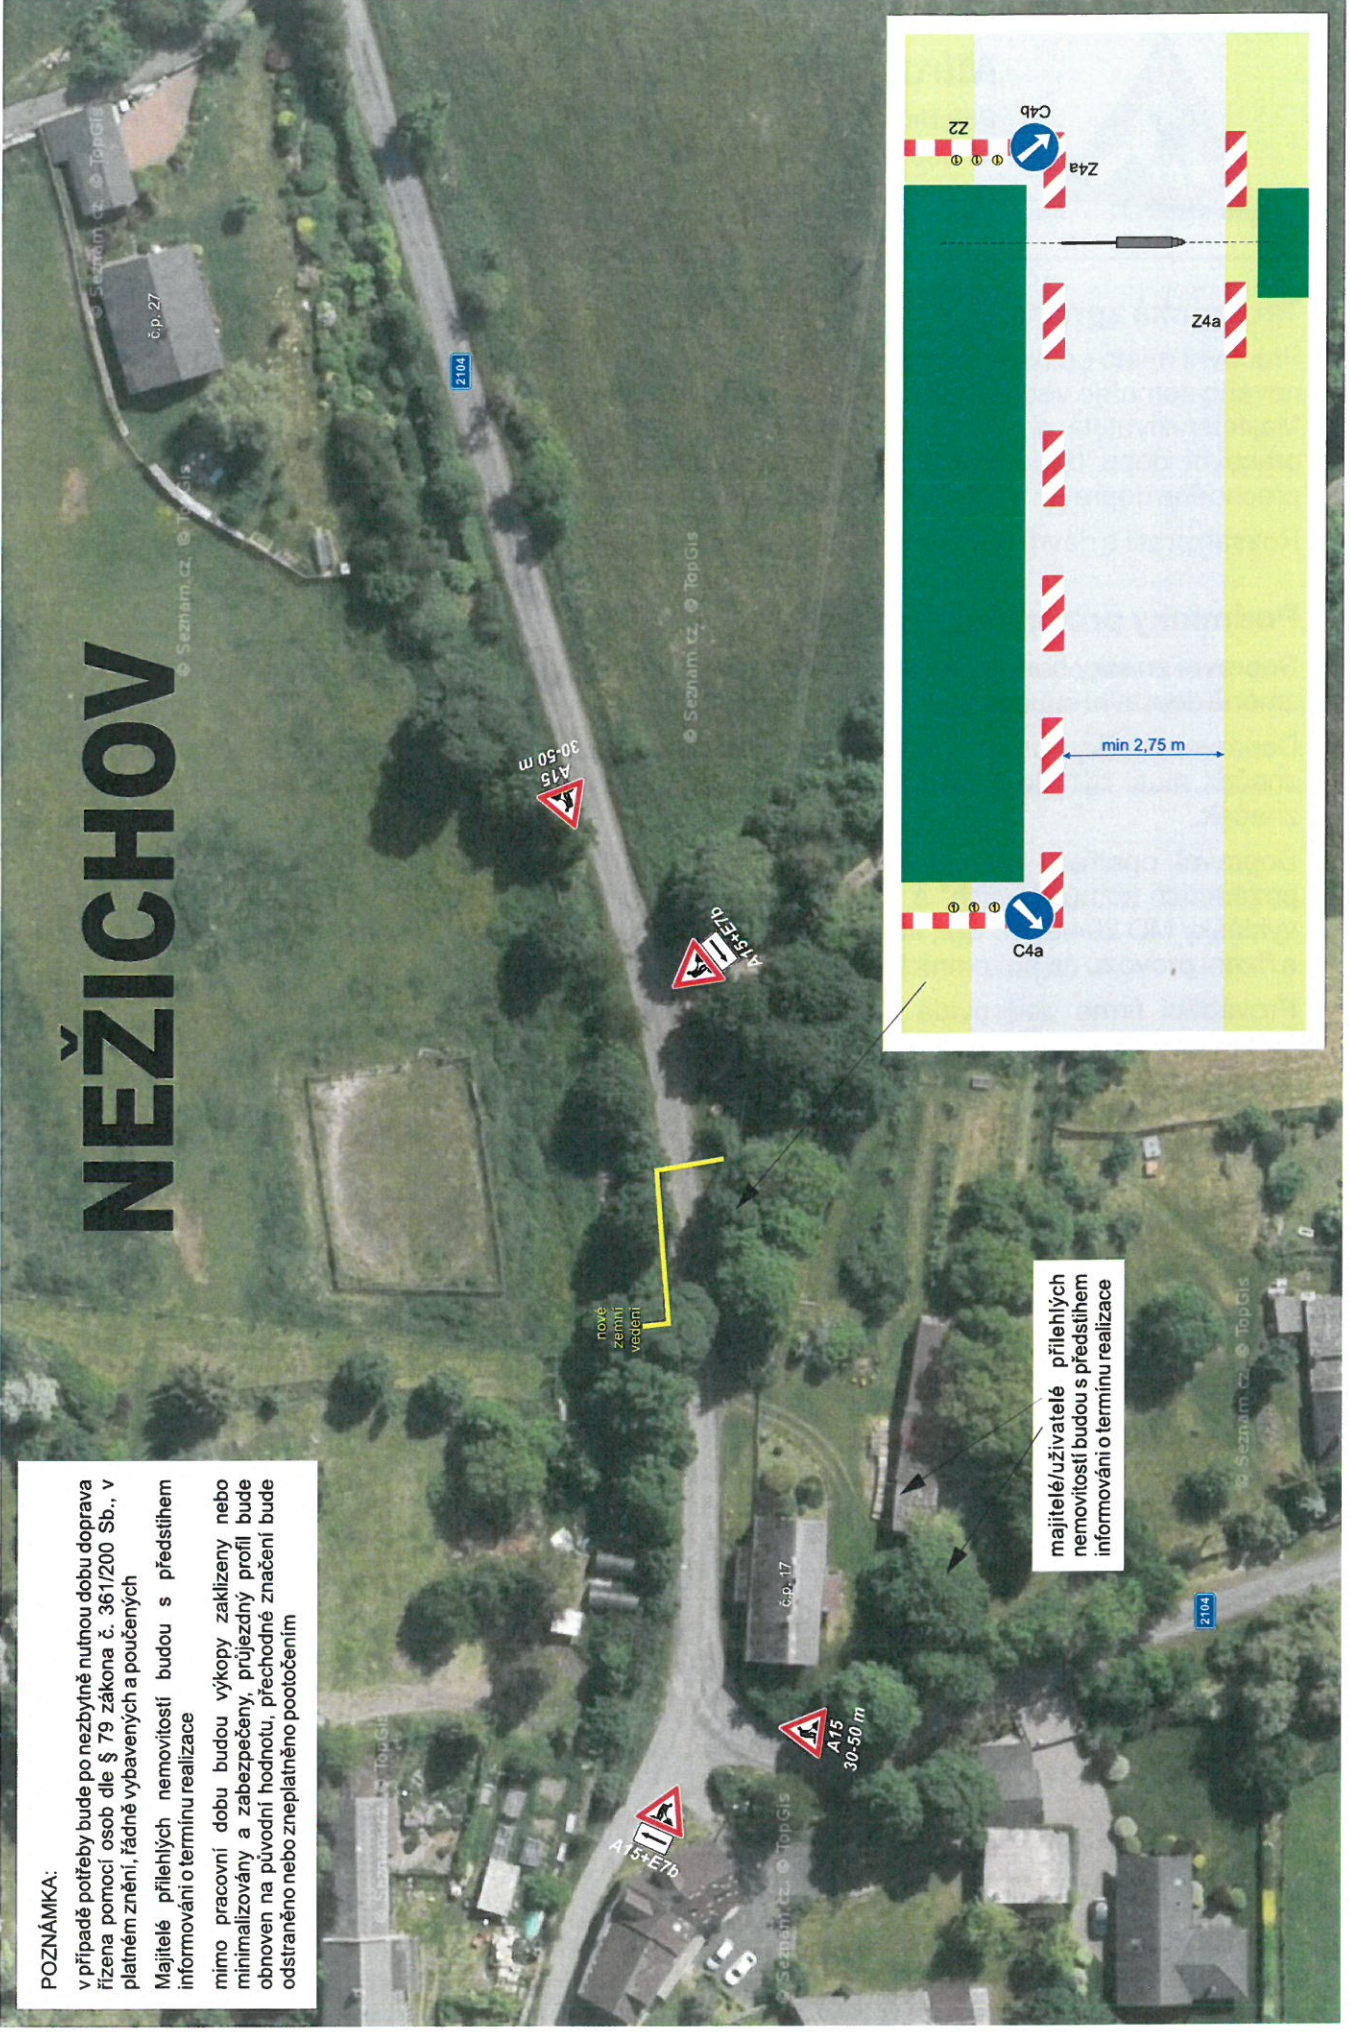

A15
30-50 m

A15+E7b

A15
30-50 m

A15+E7b

nové
zelení
vesnění

majitelé/uzivatelé přílehlých nemovitostí budou s předstihem informováni o termínu realizace

