Doručeno: 27 11- 2023
KRPK-92228-2/ČJ-2023-190306

22. 04. 2024
Příloha k čj. 5912/00124
MAGISTRÁT MĚSTA KARLOVY VARY 1/2

Doručovací adresa:
Václav Vaidiš - Elektromontáže s.r.o.
Sedlec 199
360 01 Karlovy Vary

Dopravní Inspektorát Karlovy Vary
Rolavská 386
360 17 Karlovy Vary

Věc: Přechodné dopravní značení pro stavbu sítě NN pro ČEZ Distribuce

Akce: Nejdek -KV- Kollárova, p.1900/4, kNN

Dobrý den,

Naše společnost projektuje uvedenou stavbu ve městě Nejdek na místní komunikaci p.p.č. 3187/1 v k.ú.: Nejdek [702625] a to formou podélného výkopu u zpevněné části komunikace a vkopu v nezpevněné části komunikace. Jedná se o novou přípojku vyvedenou z nové rozpojovací skříně která nahradí stávající přípojkovou skříň (viz. výkres).

Podélný výkop bude veden v krajnici zpevněné části komunikace a následně bude kabel veden v nezpevněné části pozemku komunikace.

Jedná se o standartní pracovní místo s nízkou dopravní obslužností:

Uzavírka je navržena dle schéma B/15. Podélný výkop v krajnici zpevněné části a výkop v nezpevněné části komunikace za úplné uzavírky komunikace – předpoklad 6pracovních dní. V případě rychlejšího výkopu bude provoz na komunikaci obnoven dříve. Po ukončení prací bude DZ neprodleně odstraněno.

Minimálně týden před samotnou uzavírkou komunikace bude umístěna IP22 s termínem uzavírky.

Vyjádření zašlete ideálně datovou schránkou (ksa9kdg) nebo poštou na níže uvedenou adresu.

Za brzké vyřízení předem děkujeme.

S pozdravem

Ing. Petr Hanzlík

VÁCLAV VAIDIŠ ELEKTROMONTÁŽE s.r.o.
SEDLEC 199
360 01 Karlovy Vary
IČO: 263 82 300 DIČ: CZ26382300

Václav Vaidiš - Elektromontáže s.r.o.
Sedlec 199
360 01 Karlovy Vary
Tel: 732982950
Mail: projektant@elektromontaze.com

PČR DI K.VARY DNE 13-12-2023
PŘÍLOHA K ČJ:
LIST: 1/1

KRAJSKÉ ŘEDITELSTVÍ POLICIE KARLOVARSKÉHO KRAJE 199 POLICIE ČR

por. Bc. Pavel Pisařík
K. Vary
ČOZ 326115

22. 04. 2024

Finanční ú. 5912/0D/24

1/1

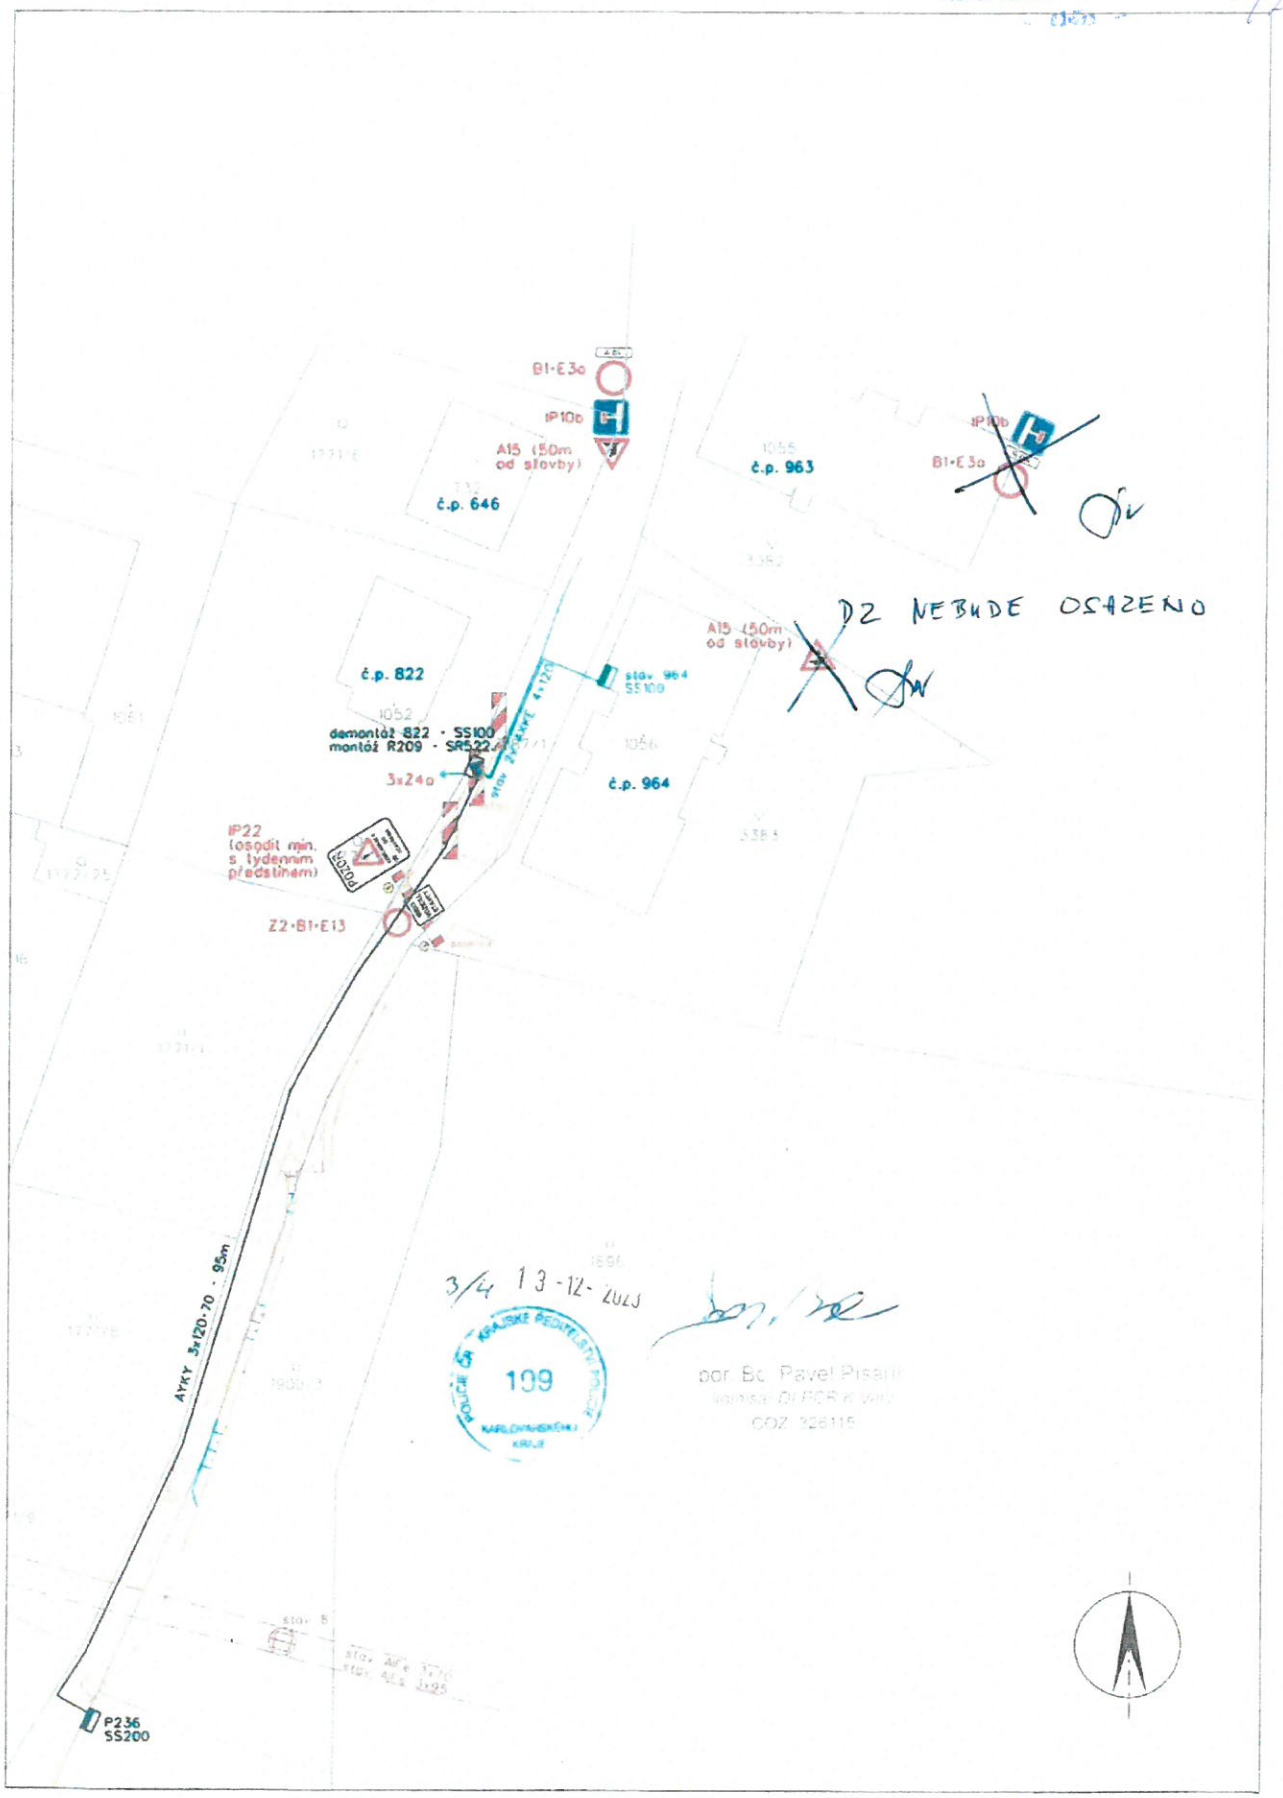

3/4 13-12-2023

POLICIE ČR KRAJSKÉ ŘEDITELSTVÍ POLICIE KARLOVARSKÉHO KRAJE 109

por. Bc. Pavel Pisanti
referent DI RCR K. Vary
ODZ 928115