



SCHLIKE

Policie ČR
Územní odbor Karlovy Vary
Dopravní inspektorát
Rolavská 386
360 17 Karlovy Vary

V Mostě dne: 08.09.2023

Průvodní zpráva k dopravnímu opatření:

Dalovice: 16010-059593 RVDSL1801 C K KVR464-KVR41HR MUP

pro realizaci výše uvedené stavby budou prováděny zemní práce v níže specifikovaných pracovních místech

Pracovní místo				Doba trvání prací
ul. Chebská a Loketská				
- protlak pod komunikací:	délka = 1x9 m	schéma č. 1		10 dnů
- překop komunikace po polovinách	délka= 1x7 m	schéma č. 2		1 dnů
- výkop podél vozovky:	délka = 24 +8,5 m	schéma č. 3		10 dnů

Situace:



26. 03. 2024

2023/03/14
Příloha k č.j.
MAGISTRÁT MĚSTA
KARLOVY VARY

SCHLIKE – DOMI, spol. s r. o.
Průjezdná 1958, 434 01 Most
E-mail: info@schlike.cz
Obchodní rejstřík: Krajský soud v Ústí nad Labem – oddíl C, vložka 2268

TEL./FAX: 476 442 223, 476 442 248
IČO: 445 695 64; DIČ: CZ 445 695 64
č. ú. ČSOB Most 515214403/0300

Bc. Pavel Písařík


Digitálně podepsal:
Bc. Pavel Písařík
POLICIE ČESKÉ REPUBLIKY

05.10.2023 10:41:22



Schémata dopravního značení

Schéma č. 1

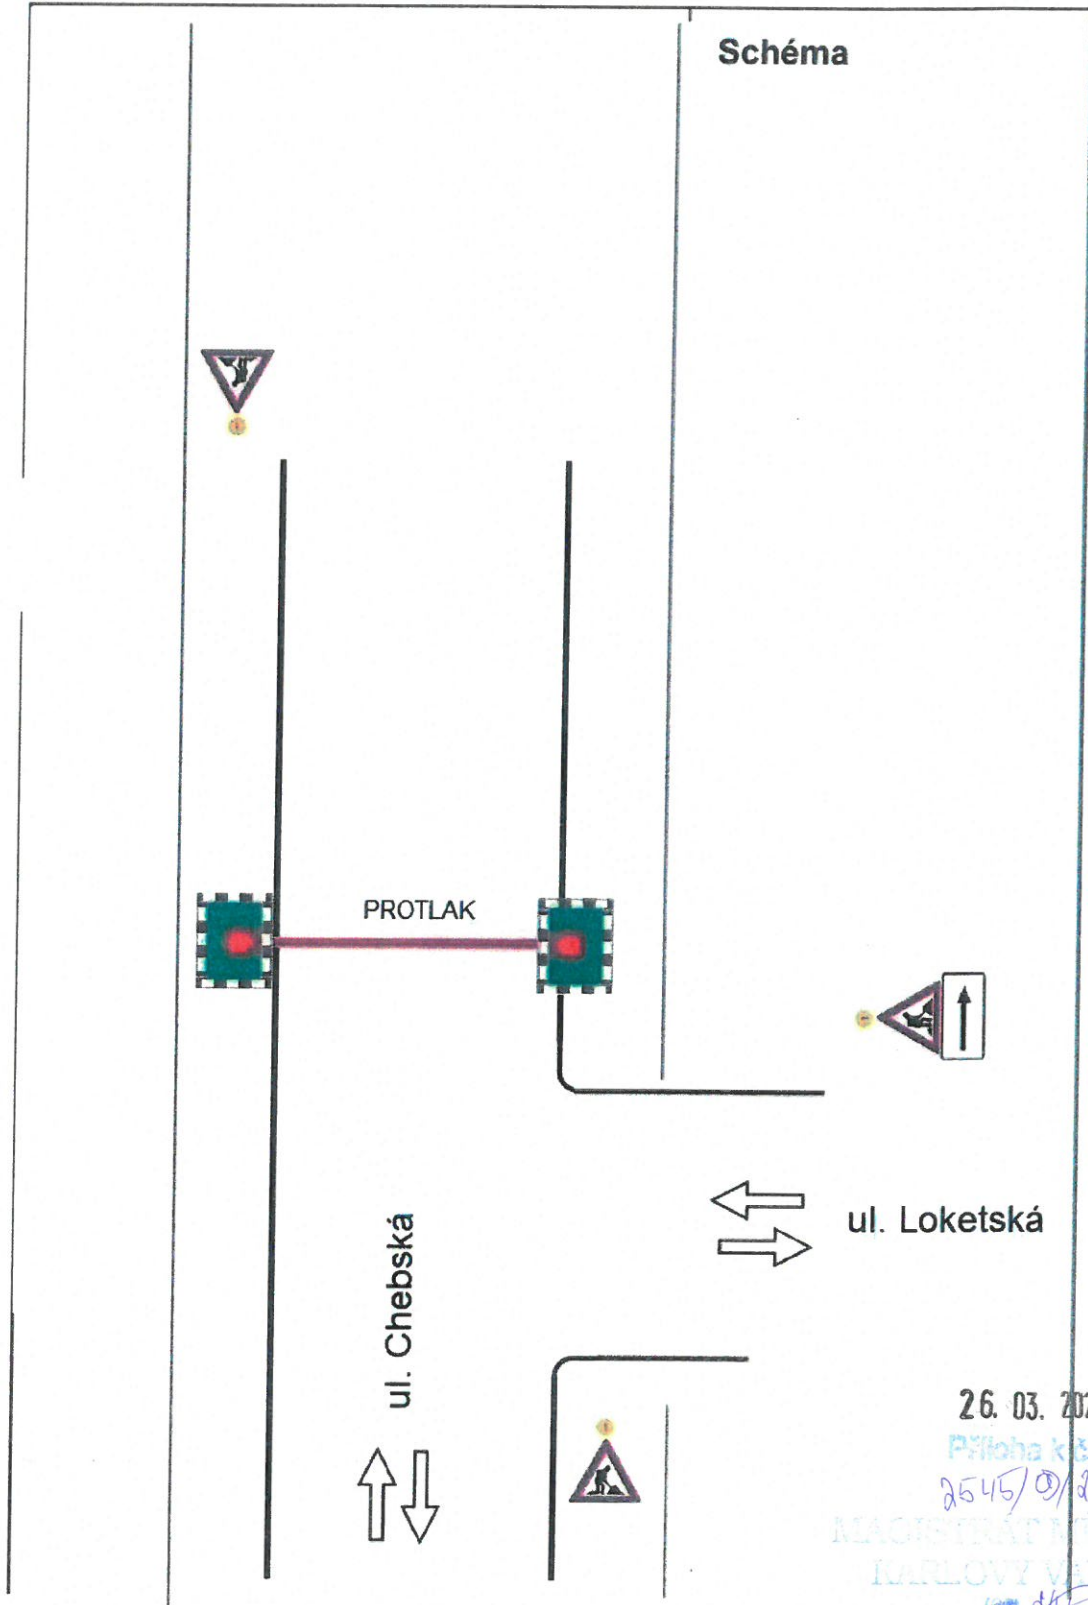

26. 03. 2024


Příloha k č.j.
2545/0/24-4

MAGISTRÁT MĚSTA
KARLOVY VARY



Schéma č. 2

Schéma

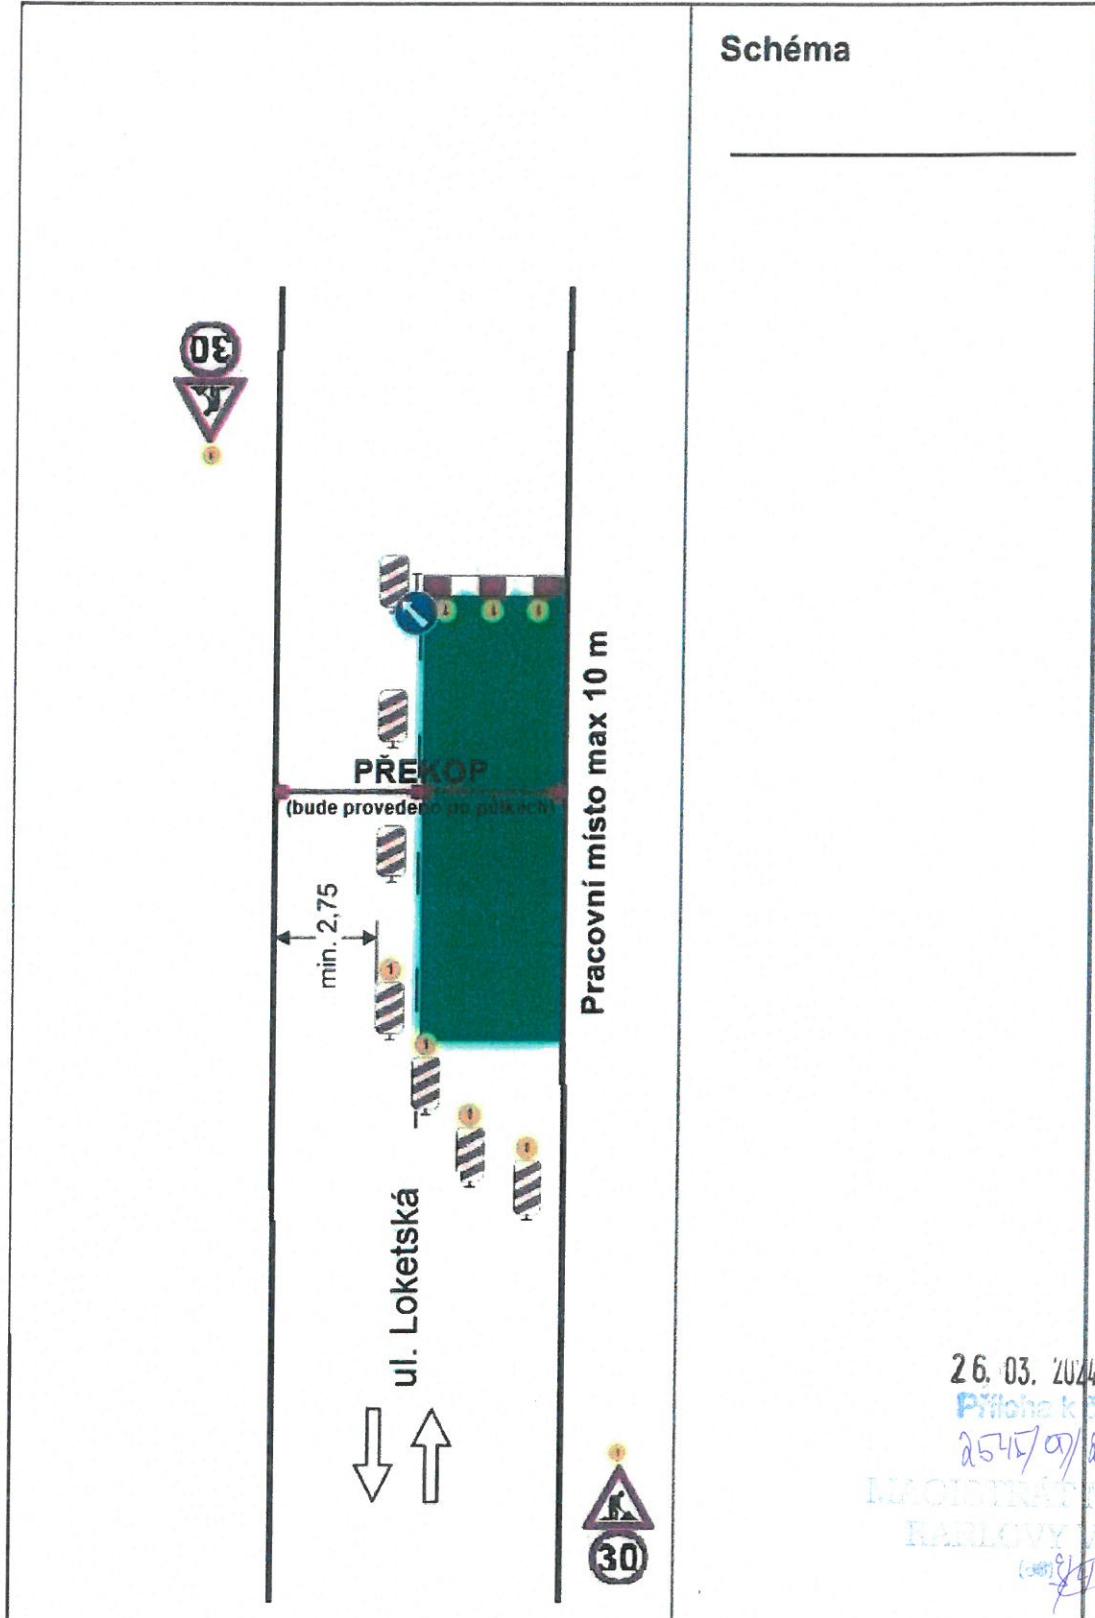

26. 03. 2024

Příloha k E.J.

2547/07/24-4

MAGISTRÁT MĚSTA

KARLOVY VARY



Schéma č. 3

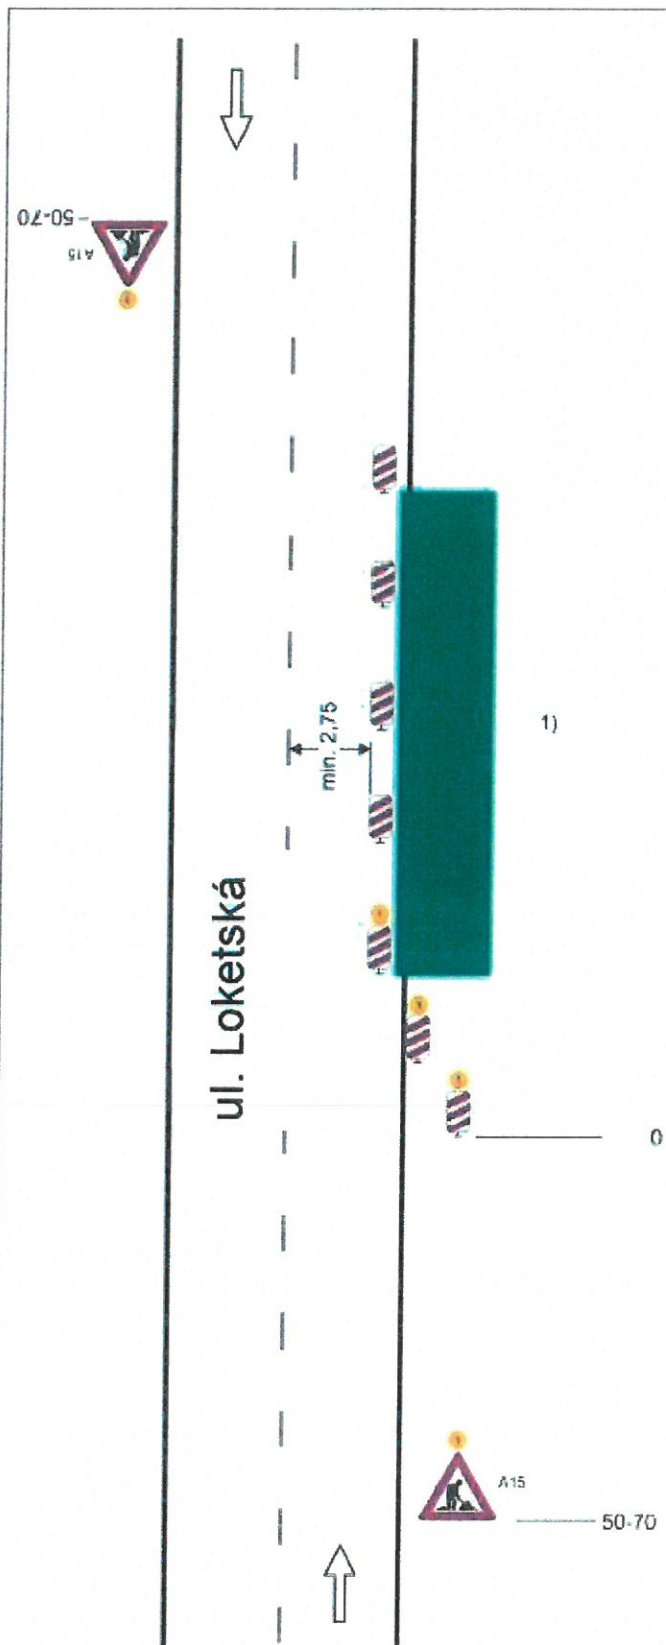


Schéma B/3

Standardní pracovní místo
Zúžení jízdního pruhu.

podélná uzávěra oboustrannými
směrovacími deskami
odstup max. 10 m

příčná uzávěra jedno-strannými
směrovacími deskami
odstup podélně 1-2 m
příčně 0,6-1 m
výstražná světla typu 1 na každé
směrovací desce

1) užití dopravních značek a
dopravních zařízení v případě
souběžných parkovacích
pruhů, chodníků a/nebo stezek
pro cyklisty podle schémat B/17
až B/20

výstražné světlo typu 1
nebo značka umístěna na
fluorescenčním žlutozeleném
podkladu, v protisměru shodně

vzdálenosti v metrech

26. 03. 2024
Příloha k č.j.
254570/24-1
DEKONSTRUKČNÍ
KARLOVY VARY
4/4