



DIO – Karlovy Vary – ul. Závodní

Vzorové pracovní místo – oprava povrchu, frézování

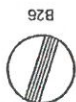

Všechna křižení s frézovanou komunikací budou označena A7a

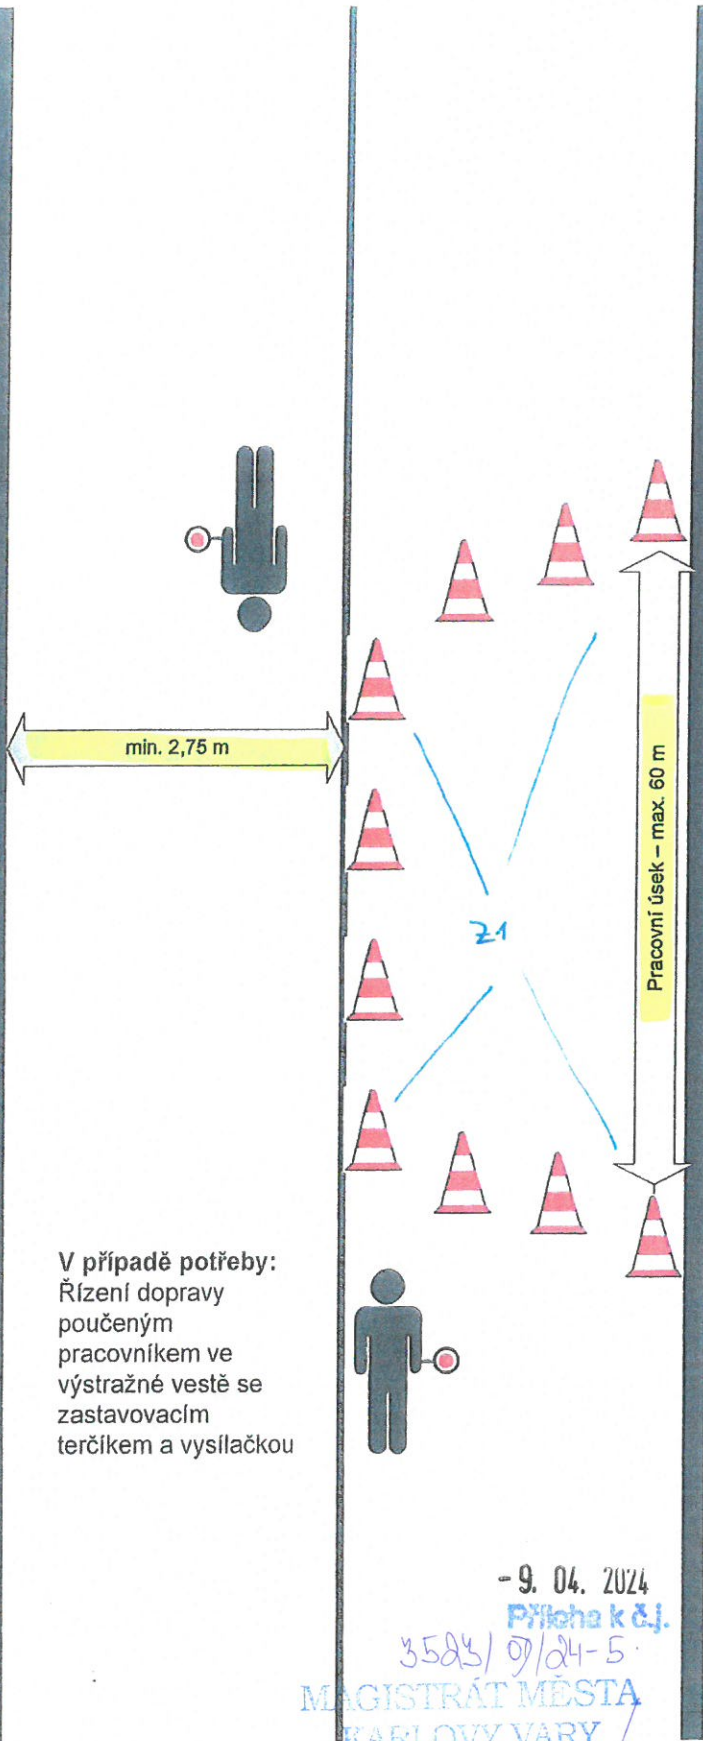

V případě potřeby:
Řízení dopravy
poučeným
pracovníkem ve
výstražné vestě se
zastavovacím
terčíkem a vysílačkou

- 9. 04. 2024
Příloha k č.j.


3583/07/24-5

MAGISTRÁT MĚSTA
KARLOVY VARY

(588)

DIO – Karlovy Vary – ul. Závodní

Oprava povrchu komunikace - pokládka balené

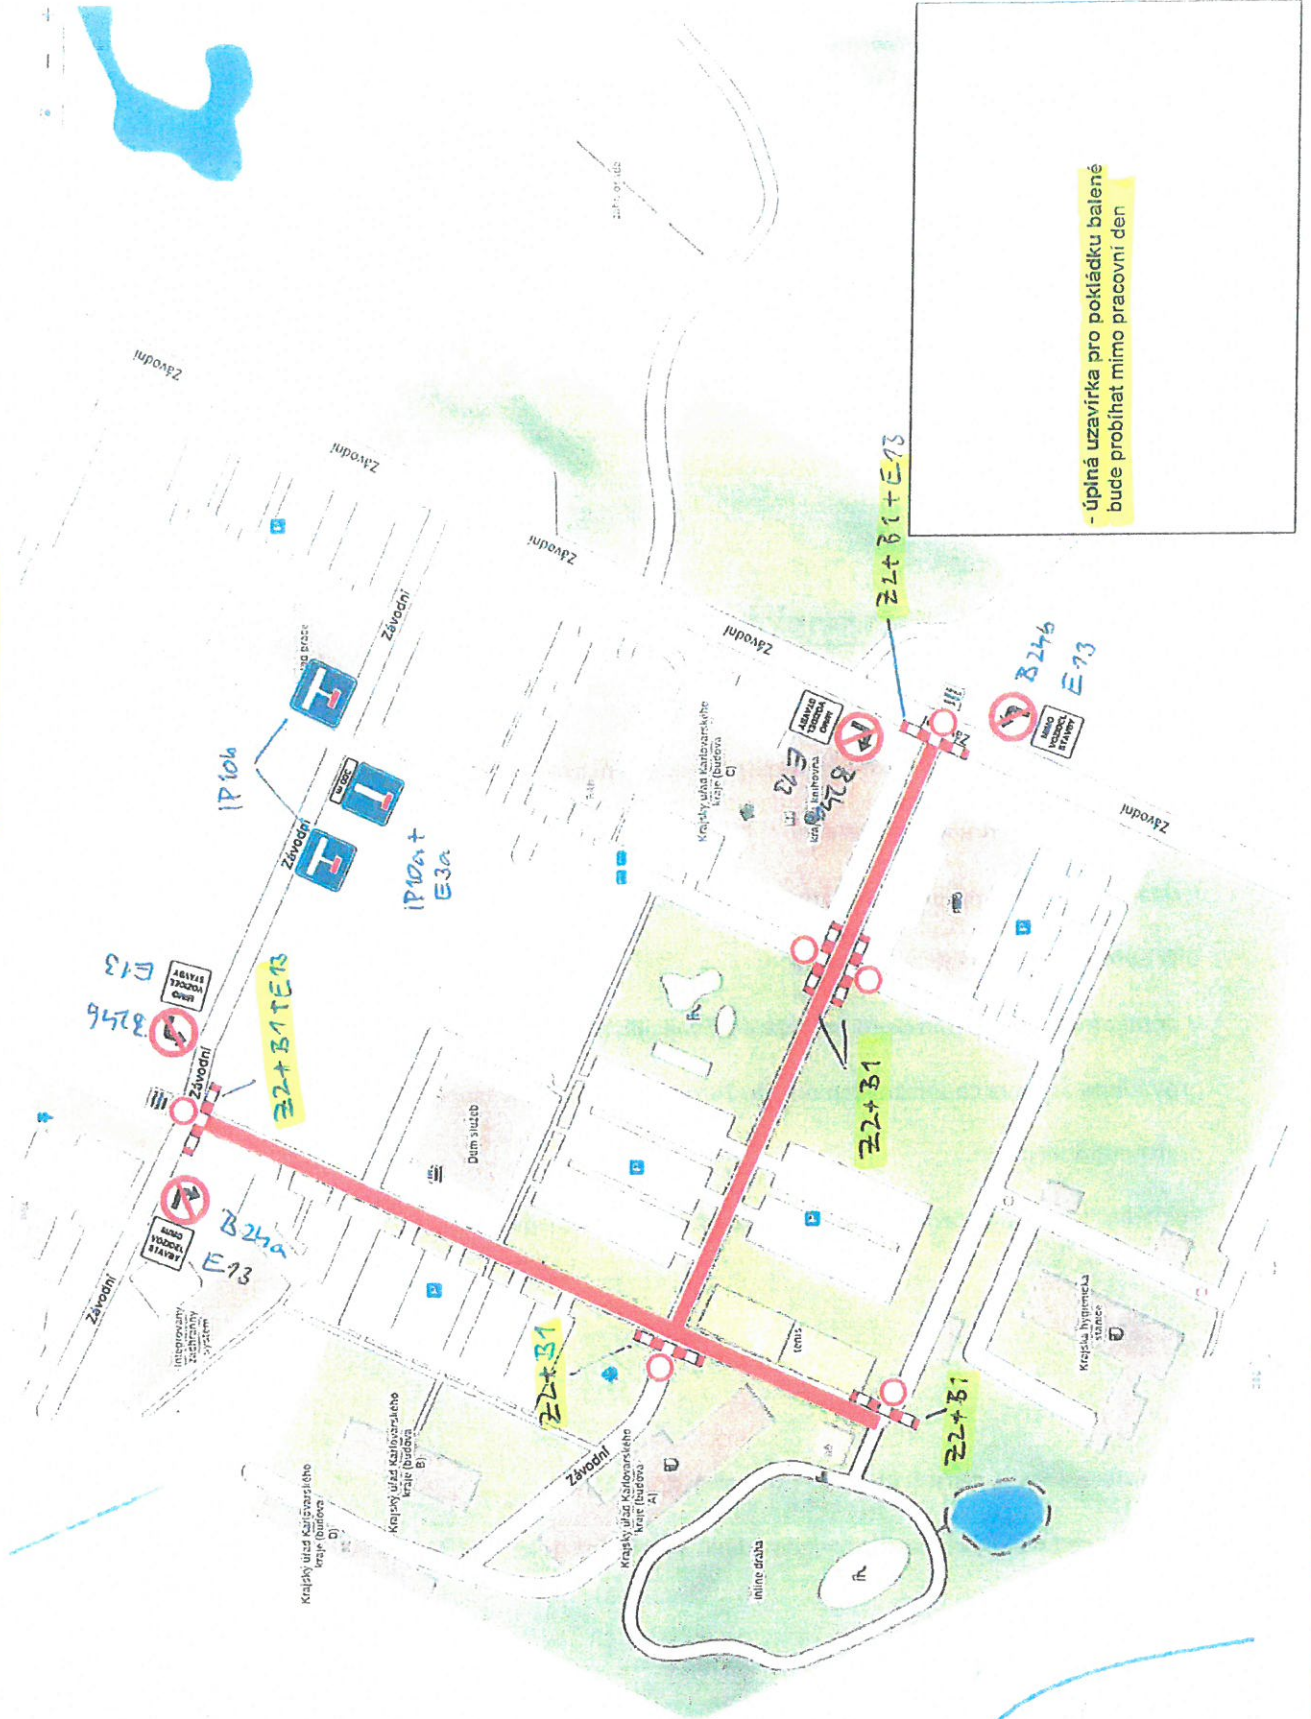

- úplná uzavírka pro pokládku balené bude probíhat mimo pracovní den

-9. 04. 2024
Příloha k č.j. 35523/107/24-5.
MAGISTRÁT MĚSTA KARLOVY VARY
8/1