

2. P 136, E 8 d + E 13 - Text ...

1. P 12, E 1: 2x, E 13 - Text

PŘEJÍŽE NA DRUHOU
CUDONÍNĚ

PŘEJÍŽE NA DRUHOU
CUDONÍNĚ

UZAVŘENÍ POJIZE
PŘECHOD V SPORITELNĚ
PŘECHOD PRO CHODCE NA
ULICI BOŽOLOUBKOVÁ OTEVŘEN
PO CELOU DĚLU STAVBY.

11. 04. 2024
Příloha k č.j.

5401/03/04-5
MAGISTRÁT MĚSTA
KARLOVY VÁRY

KV Realinvest s.r.o.


Chebská 204/71, 360 06 K. Vary - Dvory
Tel.: 777 775 322
IČO: 291 13 903, info@kv-realinvest.cz



VB
Sta 0.031 14

VB
Sta 0.055 89

ZÚ
Sta 0.000 00

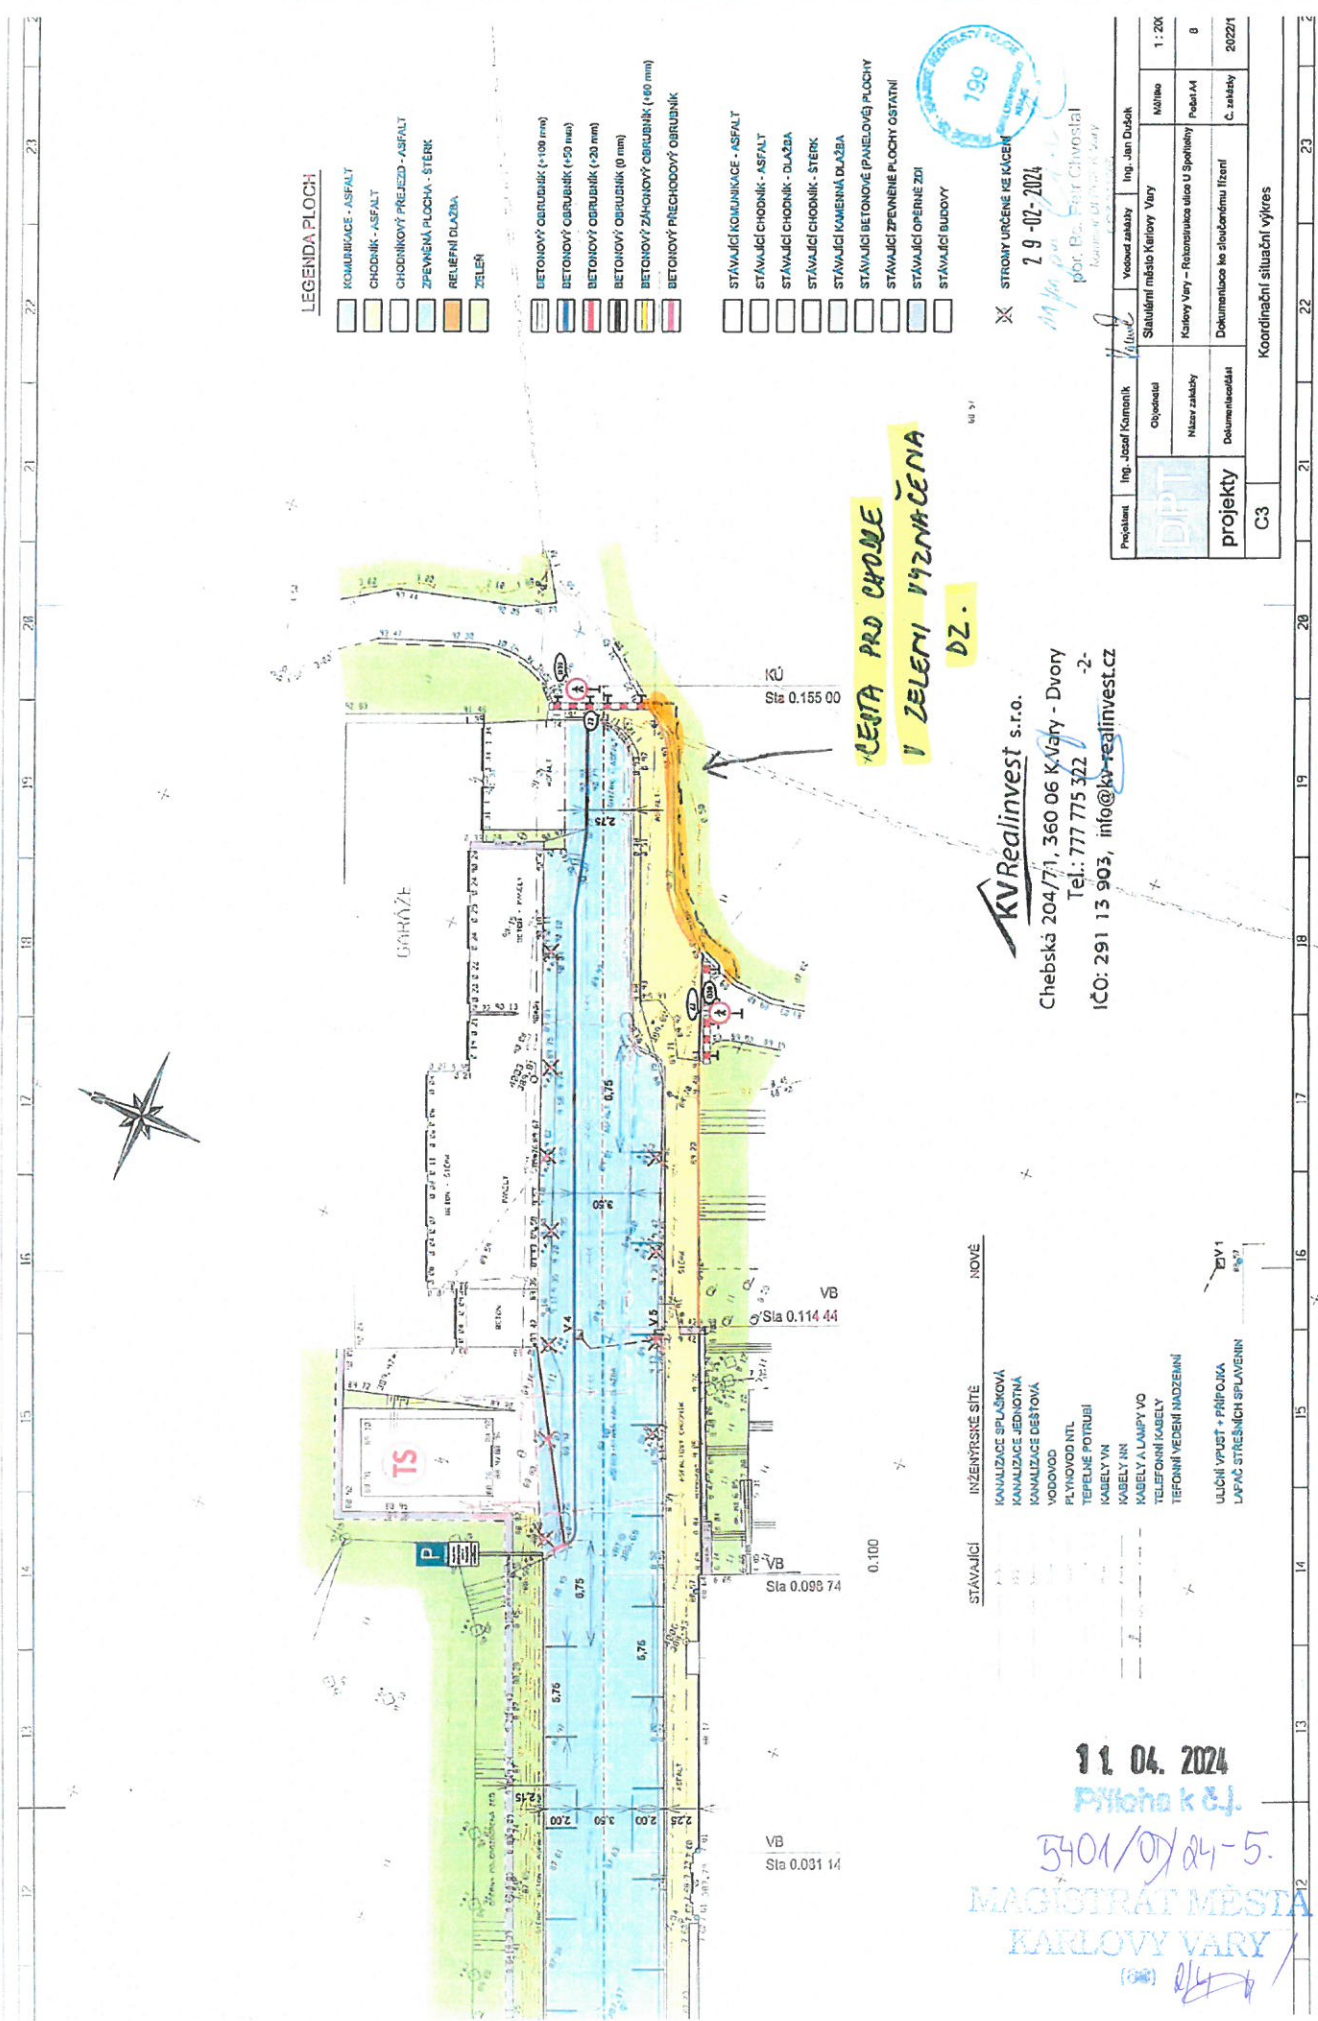

LEGENDA PLOCH

- KOMERČNÍCE - ASFALT
- CHODNÍK - ASFALT
- CHODNÍKOVÝ PŘEJED - ASFALT
- ZPEVNĚNÁ PLOCHA - ŠTERK
- RELIEFNÍ DLAŽBA
- ZELEN

- BETONOVÝ OBRUBNÍK (100 mm)
- BETONOVÝ OBRUBNÍK (150 mm)
- BETONOVÝ OBRUBNÍK (200 mm)
- BETONOVÝ OBRUBNÍK (0 mm)
- BETONOVÝ ZÁKONOVÝ OBRUBNÍK (100 mm)
- BETONOVÝ PŘECHODOVÝ OBRUBNÍK

- STÁVAJÍCÍ KOMUNIKACE - ASFALT
- STÁVAJÍCÍ CHODNÍK - ASFALT
- STÁVAJÍCÍ CHODNÍK - DLAŽBA
- STÁVAJÍCÍ CHODNÍK - ŠTERK
- STÁVAJÍCÍ KAMENNÁ DLAŽBA
- STÁVAJÍCÍ BETONOVÉ (PANELOVÉ) PLOCHY
- STÁVAJÍCÍ ZPEVNĚNÉ PLOCHY OSTATNÍ
- STÁVAJÍCÍ OPĚRNÉ ZDI
- STÁVAJÍCÍ BUDOVY

**LETA PRO ČADONĚ
V ZELENÍ VYZNAČENA
DZ.**

KV Realinvest s.r.o.
 Chebská 204/71, 360 06 K.Vary - Dvory
 Tel.: 777 775 322 -2-
 IČO: 291 13 903, info@kv-realinvest.cz

- STÁVAJÍCÍ INŽENÝRSKÉ SÍTĚ
- NOVÉ
- KANALIZACE SPLAŠKOVÁ
- KANALIZACE JEDNOTNÁ
- KANALIZACE DEŠŤOVÁ
- VODOVOD
- PLYNOVOD NTL
- TEPELNÉ POTRUBÍ
- KABELY VN
- KABELY AN
- KABELY A LAMPY VO
- TELEFONNÍ KABELY
- TEPELNÁ VĚŠNÍ HODZENÍ
- ULIČNÍ VPUST - PŘÍPOJKA
- LAPAČ STŘEŠNÍCH SPLAVENIN

Projektant	Ing. Josef Kormaník	Vyprac. zaslaby	Ing. Jan Dudač
Objednatel	Stavěcí město Kellery Vary	Mapka	1:200
Název zaslaby	Klasy Vary – Rekonstrukce ulice U Společnosti	Podst. M	0
Documentace	Documentace ke stavebnímu řízení	C. zaslaby	2022/1
Koordinační situační výkres			

29-02-2024
 Ing. Petr Chvástka
 Ing. Jan Dudač
 199

11. 04. 2024
 Píliha k č.j.
 5401/OJ/24-5.
 MAGISTRÁT MĚSTA
 KARLOVY VARY



1.

Dopravní značení:

IP 12 - Vyhrazené parkoviště

E 1 - Počet: 2x

E 13 - Text: viz foto

2 ulice U Sportovní
bude přemístěno

do ulice Sokolovská


11. 04. 2024

Průcha k.č.j.

5401/04/24-5.

MAGISTRÁT MĚSTA
KARLOVY VARY

(108) 2/4 11 /

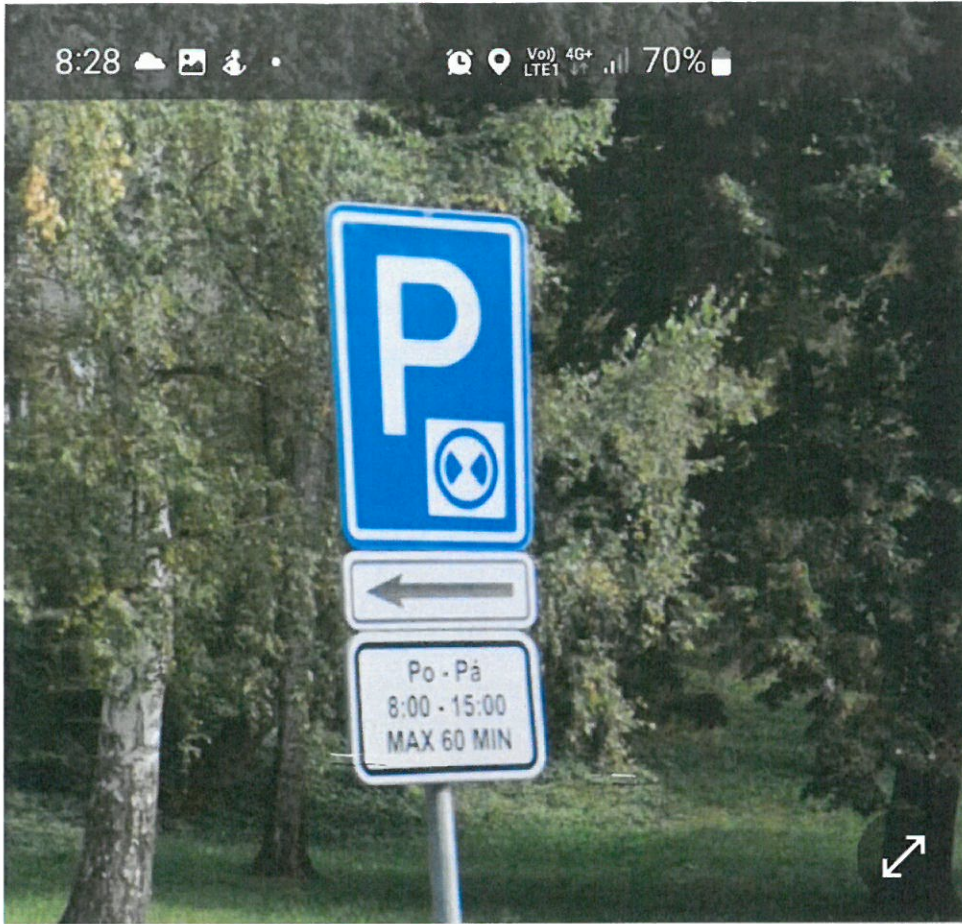

2.

Dopravní značení
na ul. Sokolovská

bude posunuto
o dvě místa :

IP 13b - Parkoviště
stacionárním kotoučem

E 8d1 - úsek platnosti

E 13 - Text: "viz foto"



21

22 Sokolovská

před rokem · [Zobrazit více termínů](#) >

11. 04. 2024

Právní z. 63

5301/07/24-5.

MAGISTRÁT MĚSTA
KARLOVY VARY

(388) 1/4

