


U IMPERIALŮ - B 28

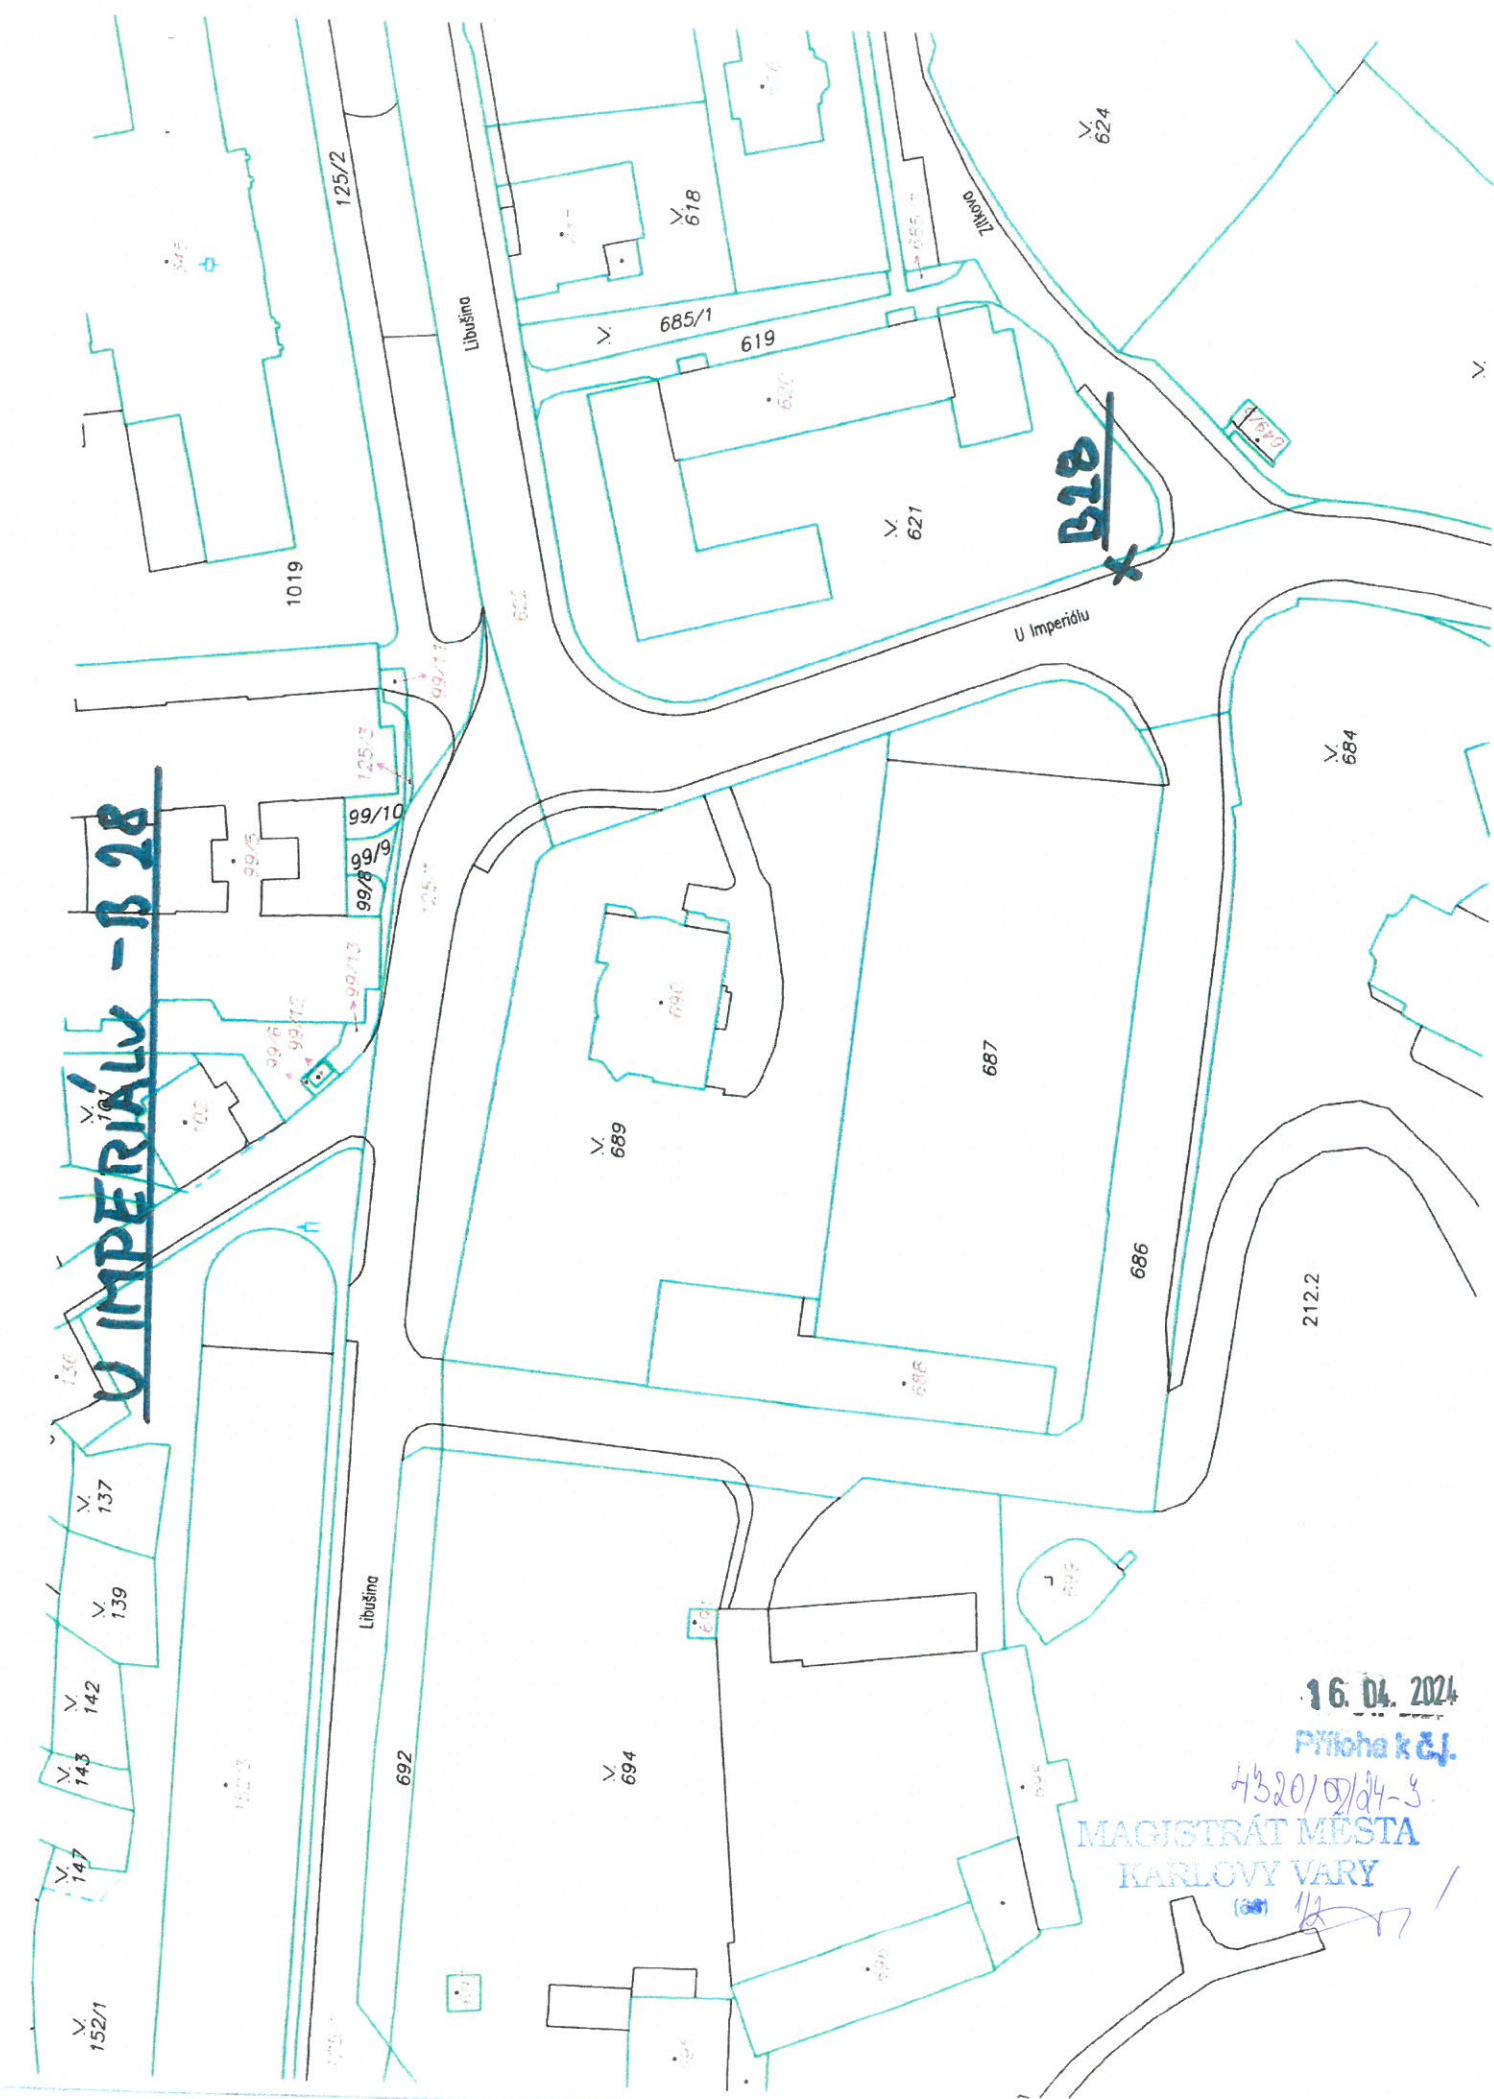

16. 04. 2024

Příloha k č.j.

4320/07/d4-5

MAGISTRÁT MĚSTA
KARLOVY VARY

(Signature)

POLICIE ČESKÉ REPUBLIKY
Krajské ředitelství policie Karlovarského kraje
Dopravní inspektorát
Rolavská 386, 360 17 Karlovy Vary

Č. j. KRPK-19018-2/ČJ-2024-190306

Karlovy Vary 29. února 2024

Počet stran: 1

Magistrát města Karlovy Vary
technický odbor
Moskevská 21
361 20 Karlovy Vary

Žádost o vyjádření ke stanovení místní úpravy provozu na pozemních komunikacích v Karlových Varech ul. U Imperiálu - umístění svislého dopravního značení B28 (Zákaz zastavení) - žádost o stanovisko.

K č.j.:

Žadatel: Ing. Eva Pavlasová

Policie ČR, Dopravní inspektorát v Karlových Varech (dále jen „DI K. Vary“) jako dotčený orgán dle ust. § 77 odst. (2) písm. b) a v souladu s ust. § 77 odst. (3) zákona 361/2000 Sb., o provozu na pozemních komunikacích a o změnách některých zákonů, ve znění pozdějších předpisů, posoudil Vaši žádost doručenou dne 29.2.2024 o vyjádření k návrhu stanovení místní úpravy provozu (k návrhu dopravního značení).

DI K. Vary **s o u h l a s í s návrhem stanovení místní úpravy provozu** (s návrhem svislého dopravního značení) v Karlových Varech ul. U Imperiálu (viz. přílohy).

Navrhované dopravní značení musí být osazeno a provedeno v souladu s vyhláškou 294/2015 Sb. v platném znění a TP 65 „zásady pro dopravní značení na pozemních komunikacích“ II. vydání.

Policie České republiky, jakožto dotčený orgán při stanovení místní úpravy provozu na pozemních komunikacích a užití zařízení pro provozní informace s předloženým návrhem dopravního značení souhlasí, neboť tento odpovídá obecným požadavkům na bezpečnost a plynulost provozu na pozemních komunikacích.

Zpracoval:
por. Bc. Pavel Písařík

npor. Mgr. Petr Mareš
vedoucí oddělení

16. 04. 2024

Příloha k ČJ.

4620/07/24-3.

MAGISTRÁT MĚSTA
KARLOVY VARY

Petr Mareš
POLICIE ČESKÉ REPUBLIKY
Důvod podepsání:
Čas podepsání: 04.03.2024 14:39:25